


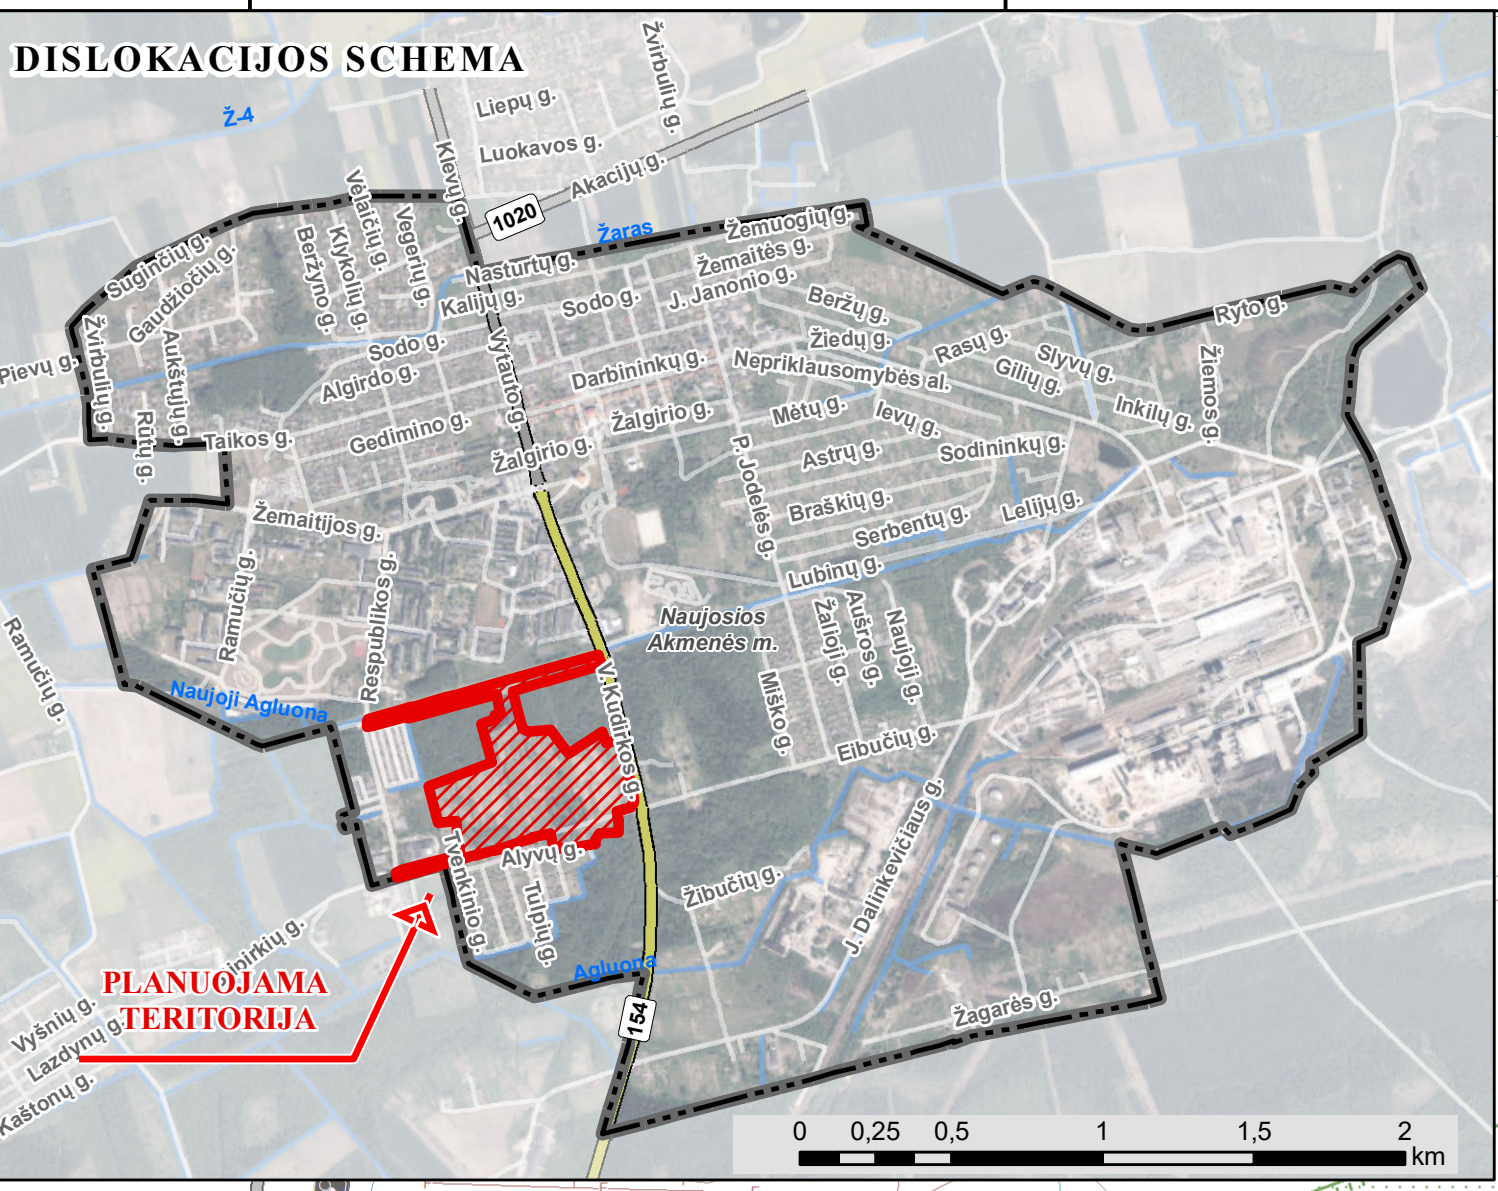

GYVENAMOSIOS TERITORIJOS KVARTALO  
TARP RESPUBLIKOS, EIBUČIŲ IR  
V. KUDIRKOS GATVIŲ NAUJOJOSIOS  
AKMENĖS MIESTO DETALUSIS PLANAS



SPRENDINIŲ KONKRETIZAVIMAS  
SUSISIEKIMO IR INŽINERINĖS  
INFRASTRUKTŪROS BRĖŽINYS

M 1: 1 000

- SUTARTINIAI ŽYMĖJIMAI:**
- Detaliojo plano galiojimo riba
  - Registruotas geodeziškai matuotas žemės sklypas planuojamos teritorijos ribose (unik. Nr.)
  - Registruotas geodeziškai matuotas žemės sklypas už planuojamos teritorijos ribų (unik. Nr.)
  - Registruotas preliminarai matuotas žemės sklypas už planuojamos teritorijos ribų (unik. Nr.)
  - Neregistruotas geodeziškai matuotas žemės sklypas už planuojamos teritorijos ribų
  - Esamas užstatymas
  - Esamos kietos dangos
  - Paviršiniai vandens telkiniai
  - Naikinamas esamas servitutas, servituto Nr./plotas
  - Planuojama statybos riba ir zona
  - Planuojama statybos riba ir zona galima tik išeilius tinklus
  - Planuojama statybos riba ir zona skirta pastatams, susijusiems su transporto priemonių ir esimo dalyvių aptarnavimu (kavinė, degalinė, automobilių plovykla ir tualetas), tik gavus kelių savininko ar valdytojo pritarimą (derinimą) projektui ar numatomi veiksmai
  - Planuojama statybos riba ir zona, galima tik iškilus tinklus, skirta pastatams, susijusiems su transporto priemonių ir esimo dalyvių aptarnavimu (kavinė, degalinė, automobilių plovykla ir tualetas), tik gavus kelių savininko ar valdytojo pritarimą (derinimą) projektui ar numatomi veiksmai
  - Pagal LR Specialiąją žemės naudojimo sąlygų įstatymą 19 str. nuostata
  - Reglamentinės zonos riba/suformuoto sklypo ar jo dalies riba
- Žemės naudojimo būdai:**
- Vienbučių ir dvibučių gyvenamųjų pastatų teritorijos
  - Daugiabučių gyvenamųjų pastatų ir bendrabučių teritorijos
  - Komercinės paskirties objektų teritorijos
  - Visuomeninės paskirties teritorijos
  - Susisiekimo ir inžinerinių tinklų koridorių teritorijos
  - Bendro naudojimo (miestų, miestelių ir kaimų ar savivaldybių bendro naudojimo) teritorijos
  - Rekreaciniai vandens telkiniai
- Mišakai:**
- Miško žemė
  - Valstybinės reikšmės miškai
- Kiti žymėjimai:**
- Paviršinių vandens telkinių pakrantės apsaugos juosta (preliminari)
  - Paviršinių vandens telkinių apsaugos zona (preliminari)
- Susisiekimo infrastruktūra\*:**
- Planuojama parkavimo aikštelė
  - Planuojama elektromobilių įkrovimo aikštelė
  - Krašto kelias, jo Nr.
  - Kitas kelias / gatvė
  - Krašto kelių apsaugos zona (pagal specialiasias žemės naudojimo sąlygas, unikalias Nr. 1004166/9)
  - Esamas pėsčiųjų ir dviračių takas
  - Planuojamas pėsčiųjų ir dviračių takas
  - Esamas įvažiavimas/išvažiavimas į sklypą
  - Naikinamas esamas įvažiavimas/išvažiavimas į sklypą
  - Planuojamas preliminarus įvažiavimas/išvažiavimas į sklypą
  - Skersinio pjūvio vieta ir numeris
  - Gatvės raudonosios linijos
  - Planuojamas skilgatis
- Gatvių kategorijos:**
- D kategorijos gatvė
  - Planuojama D kategorijos gatvė
  - Ds kategorijos gatvė
  - Planuojama Ds kategorijos gatvė
- Inžinerinė infrastruktūra\*:**
- 10 kV transformatorių pastotė
  - Atarna
  - Žemiosios įtampos (0,4 kV) elektros oro linijos kabelis/laidas ir jo apsaugos zona po 2 m į abi puses
  - Aukštesios įtampos (10 kV) elektros oro linijos kabelis/laidas ir jo apsaugos zona po 10 m į abi puses
  - Žemiosios įtampos (0,4 kV) požeminis elektros kabelis/laidas ir jo apsaugos zona po 1 m į abi puses
  - Aukštesios įtampos (10 kV) požeminis elektros kabelis/laidas ir jo apsaugos zona po 1 m į abi puses
  - Vidutinio slėgio skirstomasis dujotiekio vamzdynas ir jo apsaugos zona po 1 m į abi puses nuo vamzdyno sienelės
  - Požeminis vandentiekio vamzdis ir jo apsaugos zona išilgai vamzdyno po 5 m į abi puses
  - Buitinių ir gamybinų nuotekų šalinimo sistemos vamzdis ir jo apsaugos zona išilgai vamzdyno po 5 m į abi puses
  - Buitinių ir gamybinų nuotekų šalinimo sistemos vamzdis ir jo apsaugos zona išilgai vamzdyno po 5 m į abi puses
  - Lietusio nuotakymo vamzdis ir jo apsaugos zona išilgai vamzdyno po 5 m į abi puses
  - Požeminis ryšių kabelis/laidas ir jo apsaugos zona po 1 m į abi puses
  - Ryšių kabeliai/laidai požeminiame vamzdyje ir jų apsaugos zona po 1 m į abi puses
  - Drenažo rinktuvos (suasintuvos)
  - Numatomas aukštesios įtampos (10 kV) elektros oro linijos kabelio/laido nukabavimas / Numatomas aukštesios įtampos (10 kV) požeminio elektros kabelio/laido perkėlimas
  - Planuojamas aukštesios įtampos (10 kV) požeminis elektros kabelis/laidas
  - Vandens pašėmimo vieta
  - Planuojama vandens pašėmimo vieta
  - Preliminarai planuojama gaisrinio rezervuaro vieta
- \* Apsaugos zonos nustatomos pagal Specialiąją žemės naudojimo sąlygų įstatymą numatytus dydžius.

1994 metų Lietuvos koordinatų sistema LKS-94

**DUOMENŲ ŠALTINIAI:**













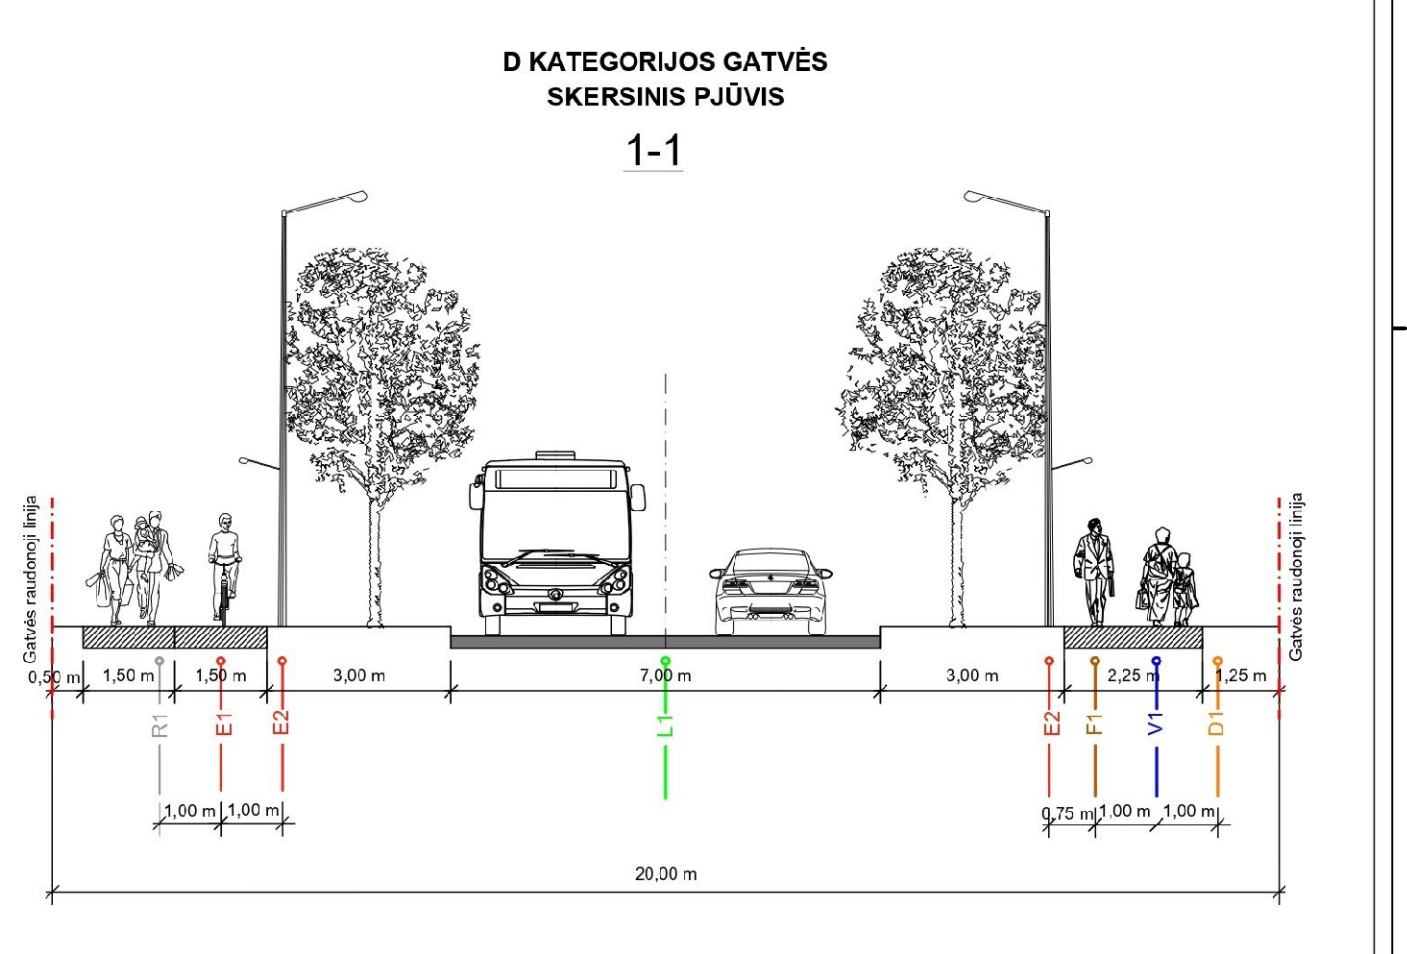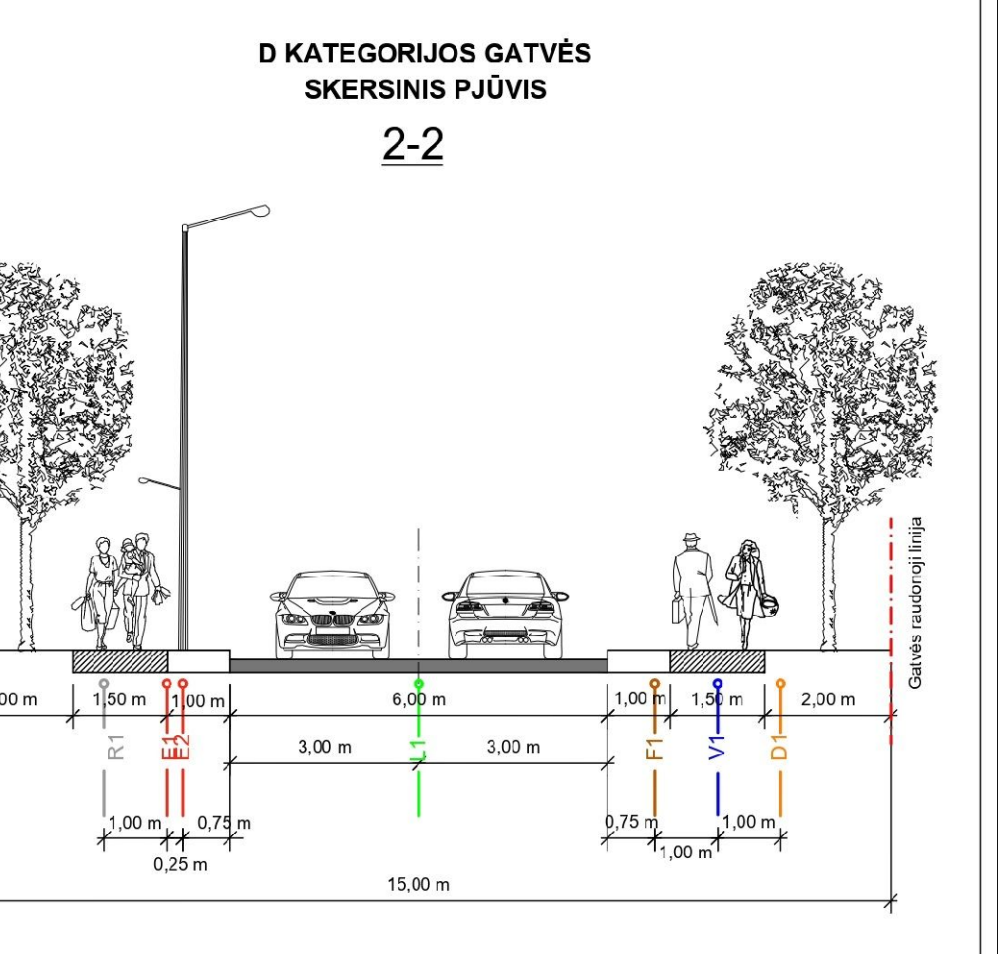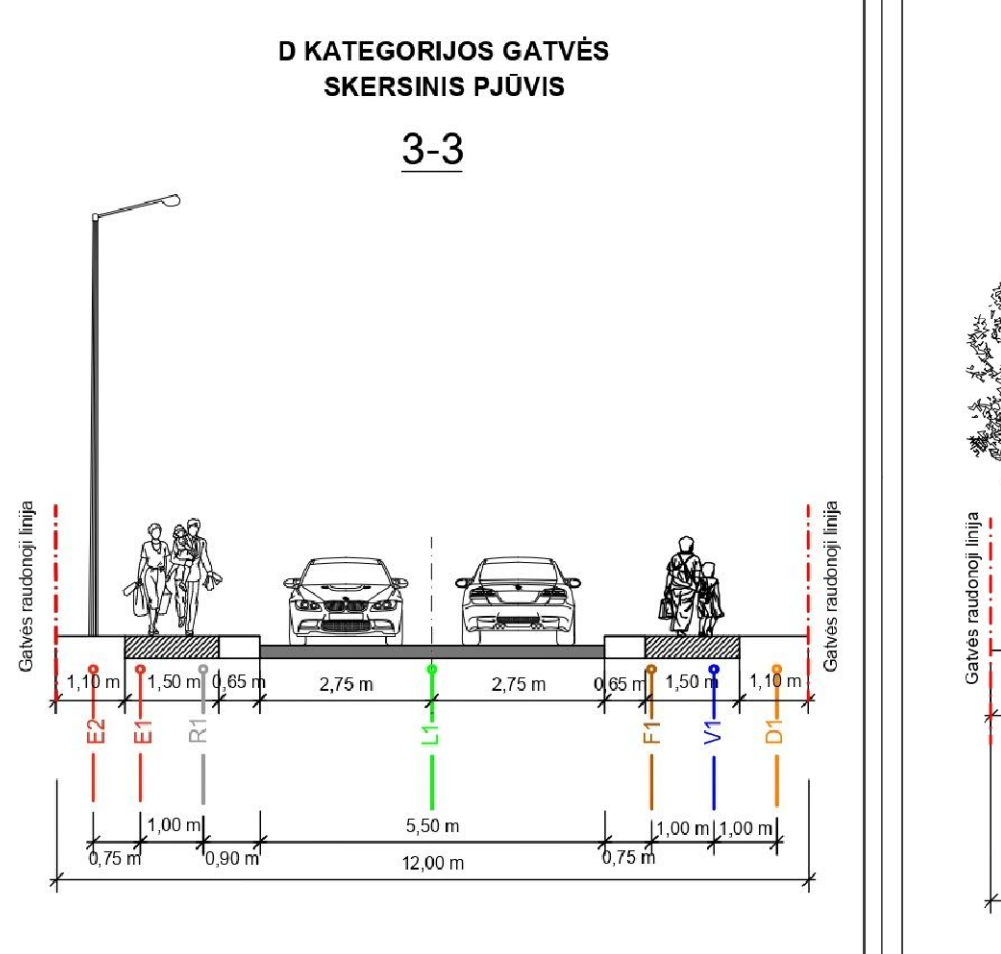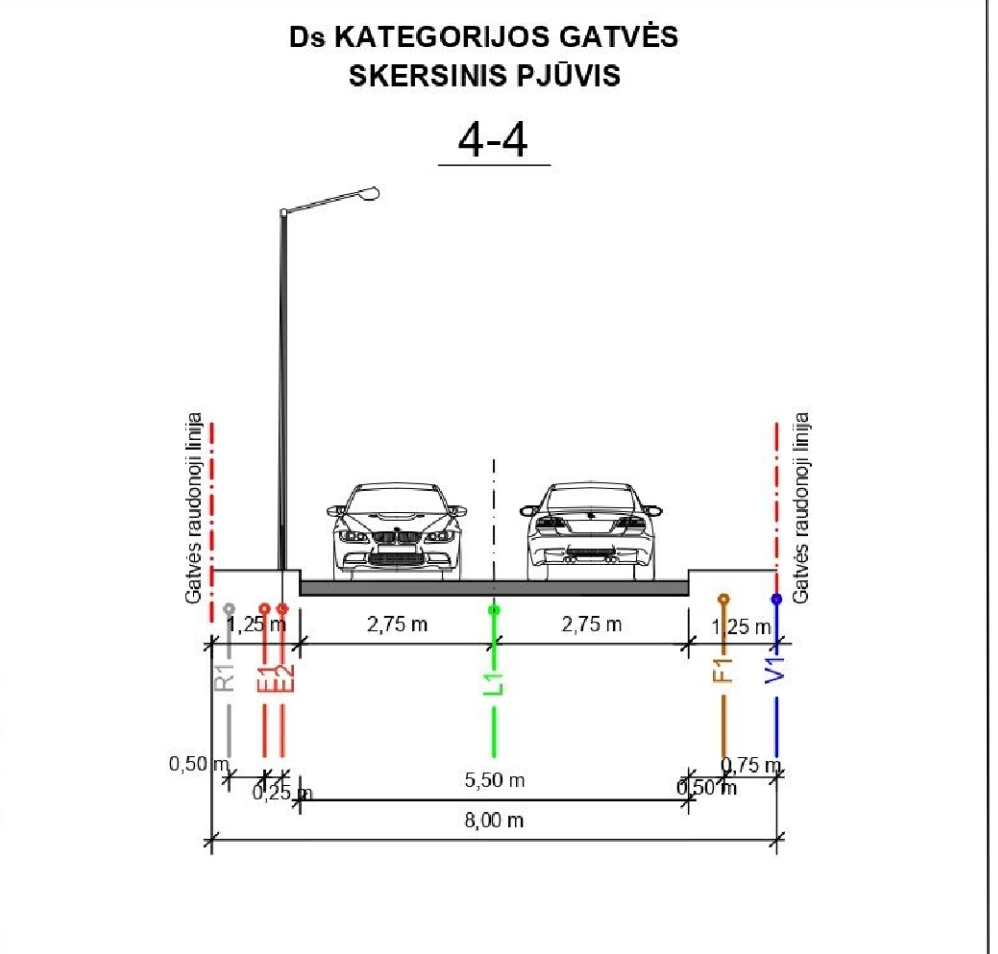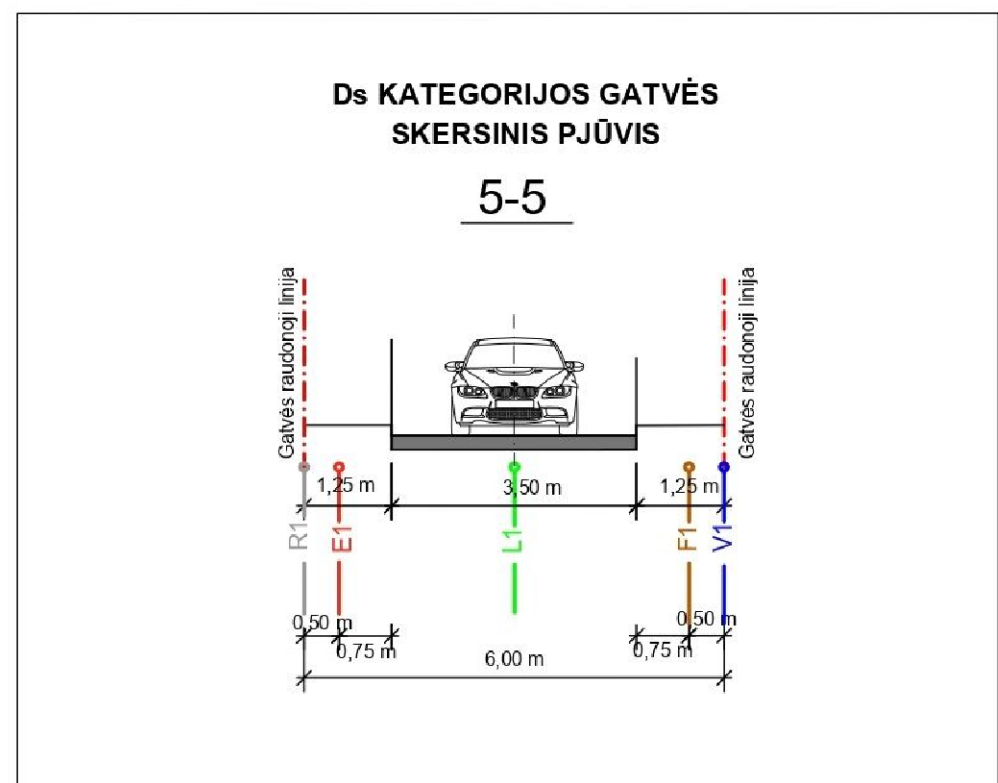

**Teritorijos naudojimo reglamentai:**

n/T - teritorijos (jos dalies) numeris/teritorijos naudojimo tipas

**Teritorijos naudojimo tipai:**

- GG - Gyvenamoji teritorija
- GM - Miesto gyvenamoji teritorija
- TK - Inžinerinės infrastruktūros koridorius
- BZ - Bendro naudojimo erdvė, želdynų teritorija
- SK - Specializuotų kompleksų teritorija
- VA - Vandens






