

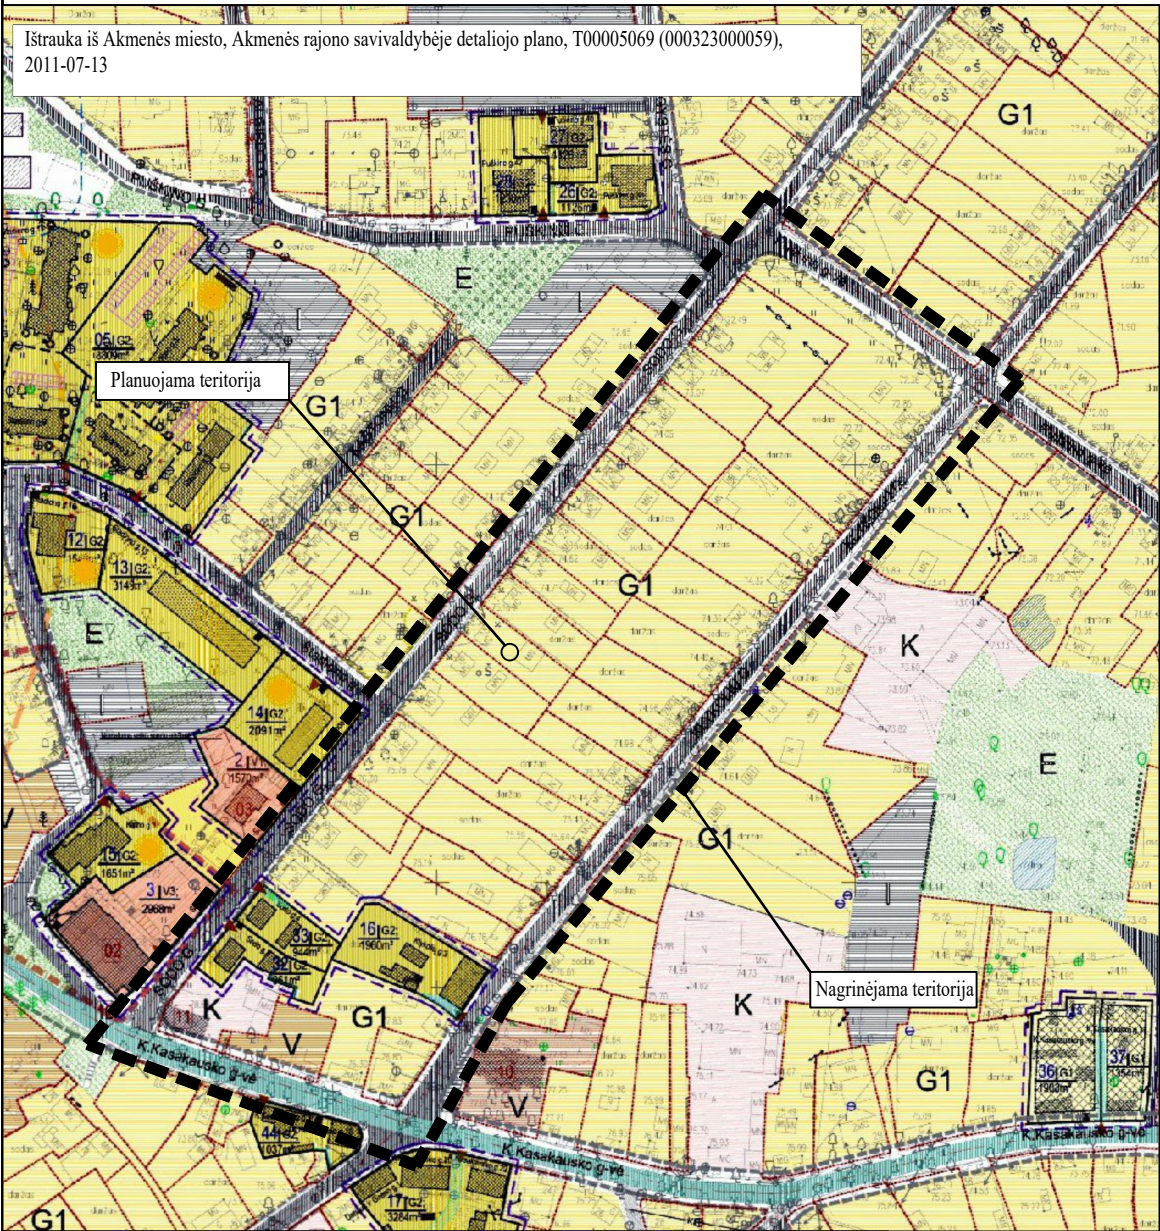


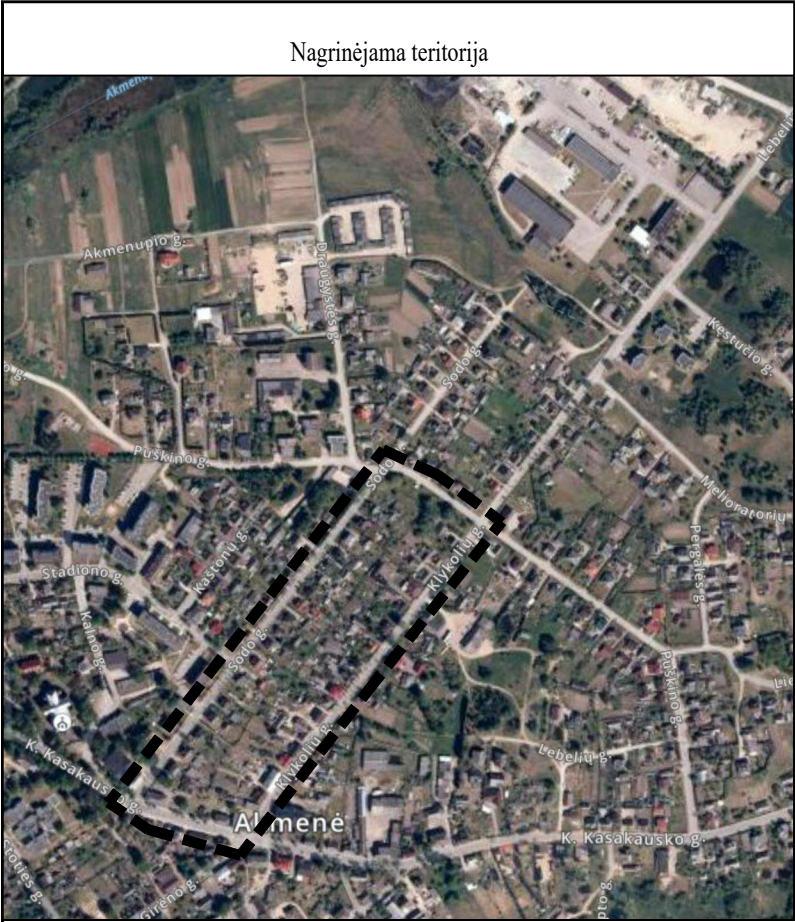



| ŽEMĖS NAUDOJIMO PASKIRTIS |                                                     |
|---------------------------|-----------------------------------------------------|
| G1                        | GYVENAMOJI VIENBUČIŲ IR DVIBUČIŲ PASTATŲ TERITORIJA |
| G2                        | GYVENAMOJI DAUGIABUČIŲ PASTATŲ TERITORIJA           |
| V                         | VISUOMENINĖS PASKIRTIES TERITORIJA                  |
| K                         | KOMERCINĖS PASKIRTIES TERITORIJA                    |
| I                         | INŽINERINĖS INFRASTRUKTŪROS TERITORIJA              |
| P                         | PRAMONĖS IR SANDĖLIAVIMO OBJEKTŲ TERITORIJA         |
| B                         | BENDRO NAUDOJIMO TERITORIJOS                        |
| E                         | ATSKIRIŲJŲ ŽELDYNŲ TERITORIJA                       |

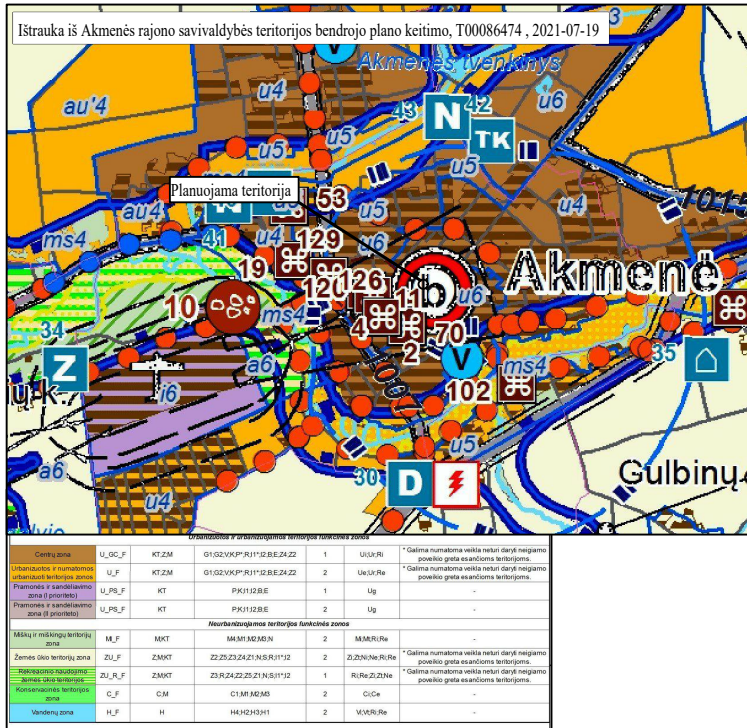

## ESAMOS BŪKLĖS ĮVERTINIMO BRĖŽINYS M1:500

Akmenės miesto detaliojo plano koregavimas suformuojant žemės sklypą prie esamų statinių Sodo g. 18, Akmenės mieste

| SUTARTINIAI ŽYMĖJIMAI |   |
|-----------------------|---|
|                       | Detaliojo plano koregavimo galiojimo riba                                                                                             |
|                       | Registruotų žemės sklypų ribos   |
|                       | Esami pastatai   |
|                       | Gyvenamoji vienbučių ir dvibučių pastatų teritorija                                                                                   |
|                       | Inžinerinės infrastruktūros teritorija                                                                                                |
|                       | Registruoti inžineriniai statiniai (kelias)                                                                                           |
|                       | Gatvės raudonosios linijos   |
|                       | Esama žemos įtamos elektros oro linija                                                                                                |
|                       | Esamos buitinių nuotekų linijos   |
|                       | Esami skirstomųjų dujotiekių tinklai                                                                                                  |
|                       | Esami ryšių tinklai   |
|                       | Esama vandentiekio linija   |
|                       | Registruota teritorija, kurioje taikoma specialioji žemės naudojimo sąlyga - elektros tinklų apsaugos zonos                           |
|                       | Registruota teritorija, kurioje taikoma specialioji žemės naudojimo sąlyga - elektroninių ryšių tinklų infrastruktūros apsaugos zonos |
|                       | Registruota teritorija, kurioje taikoma specialioji žemės naudojimo sąlyga - skirstomųjų dujotiekių apsaugos zonos                    |

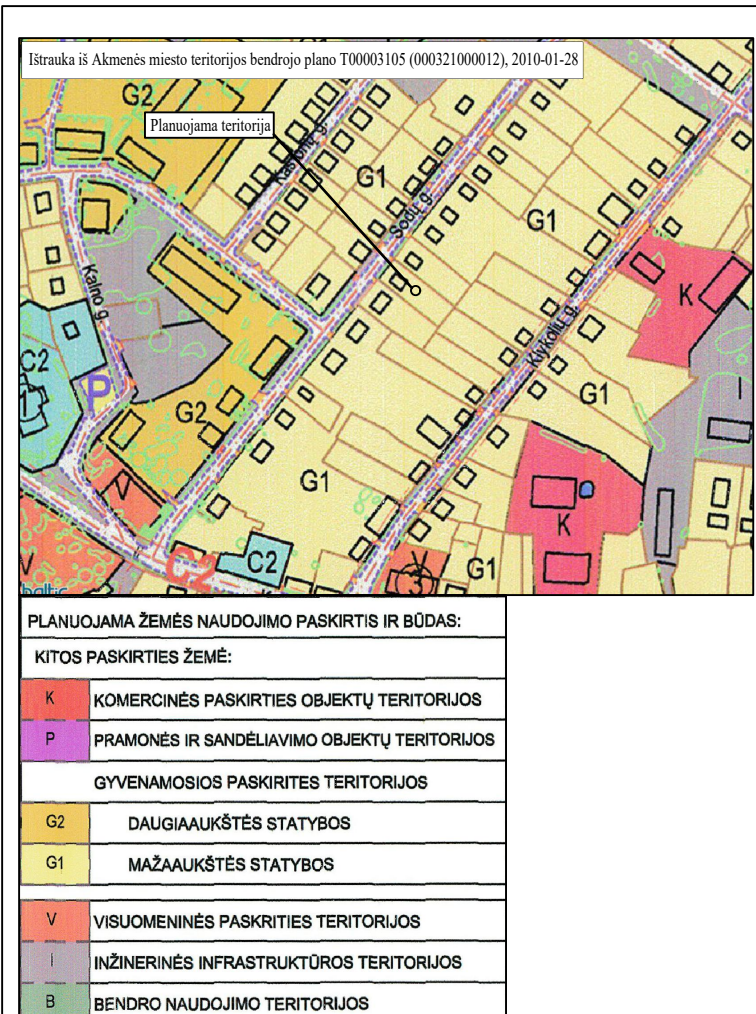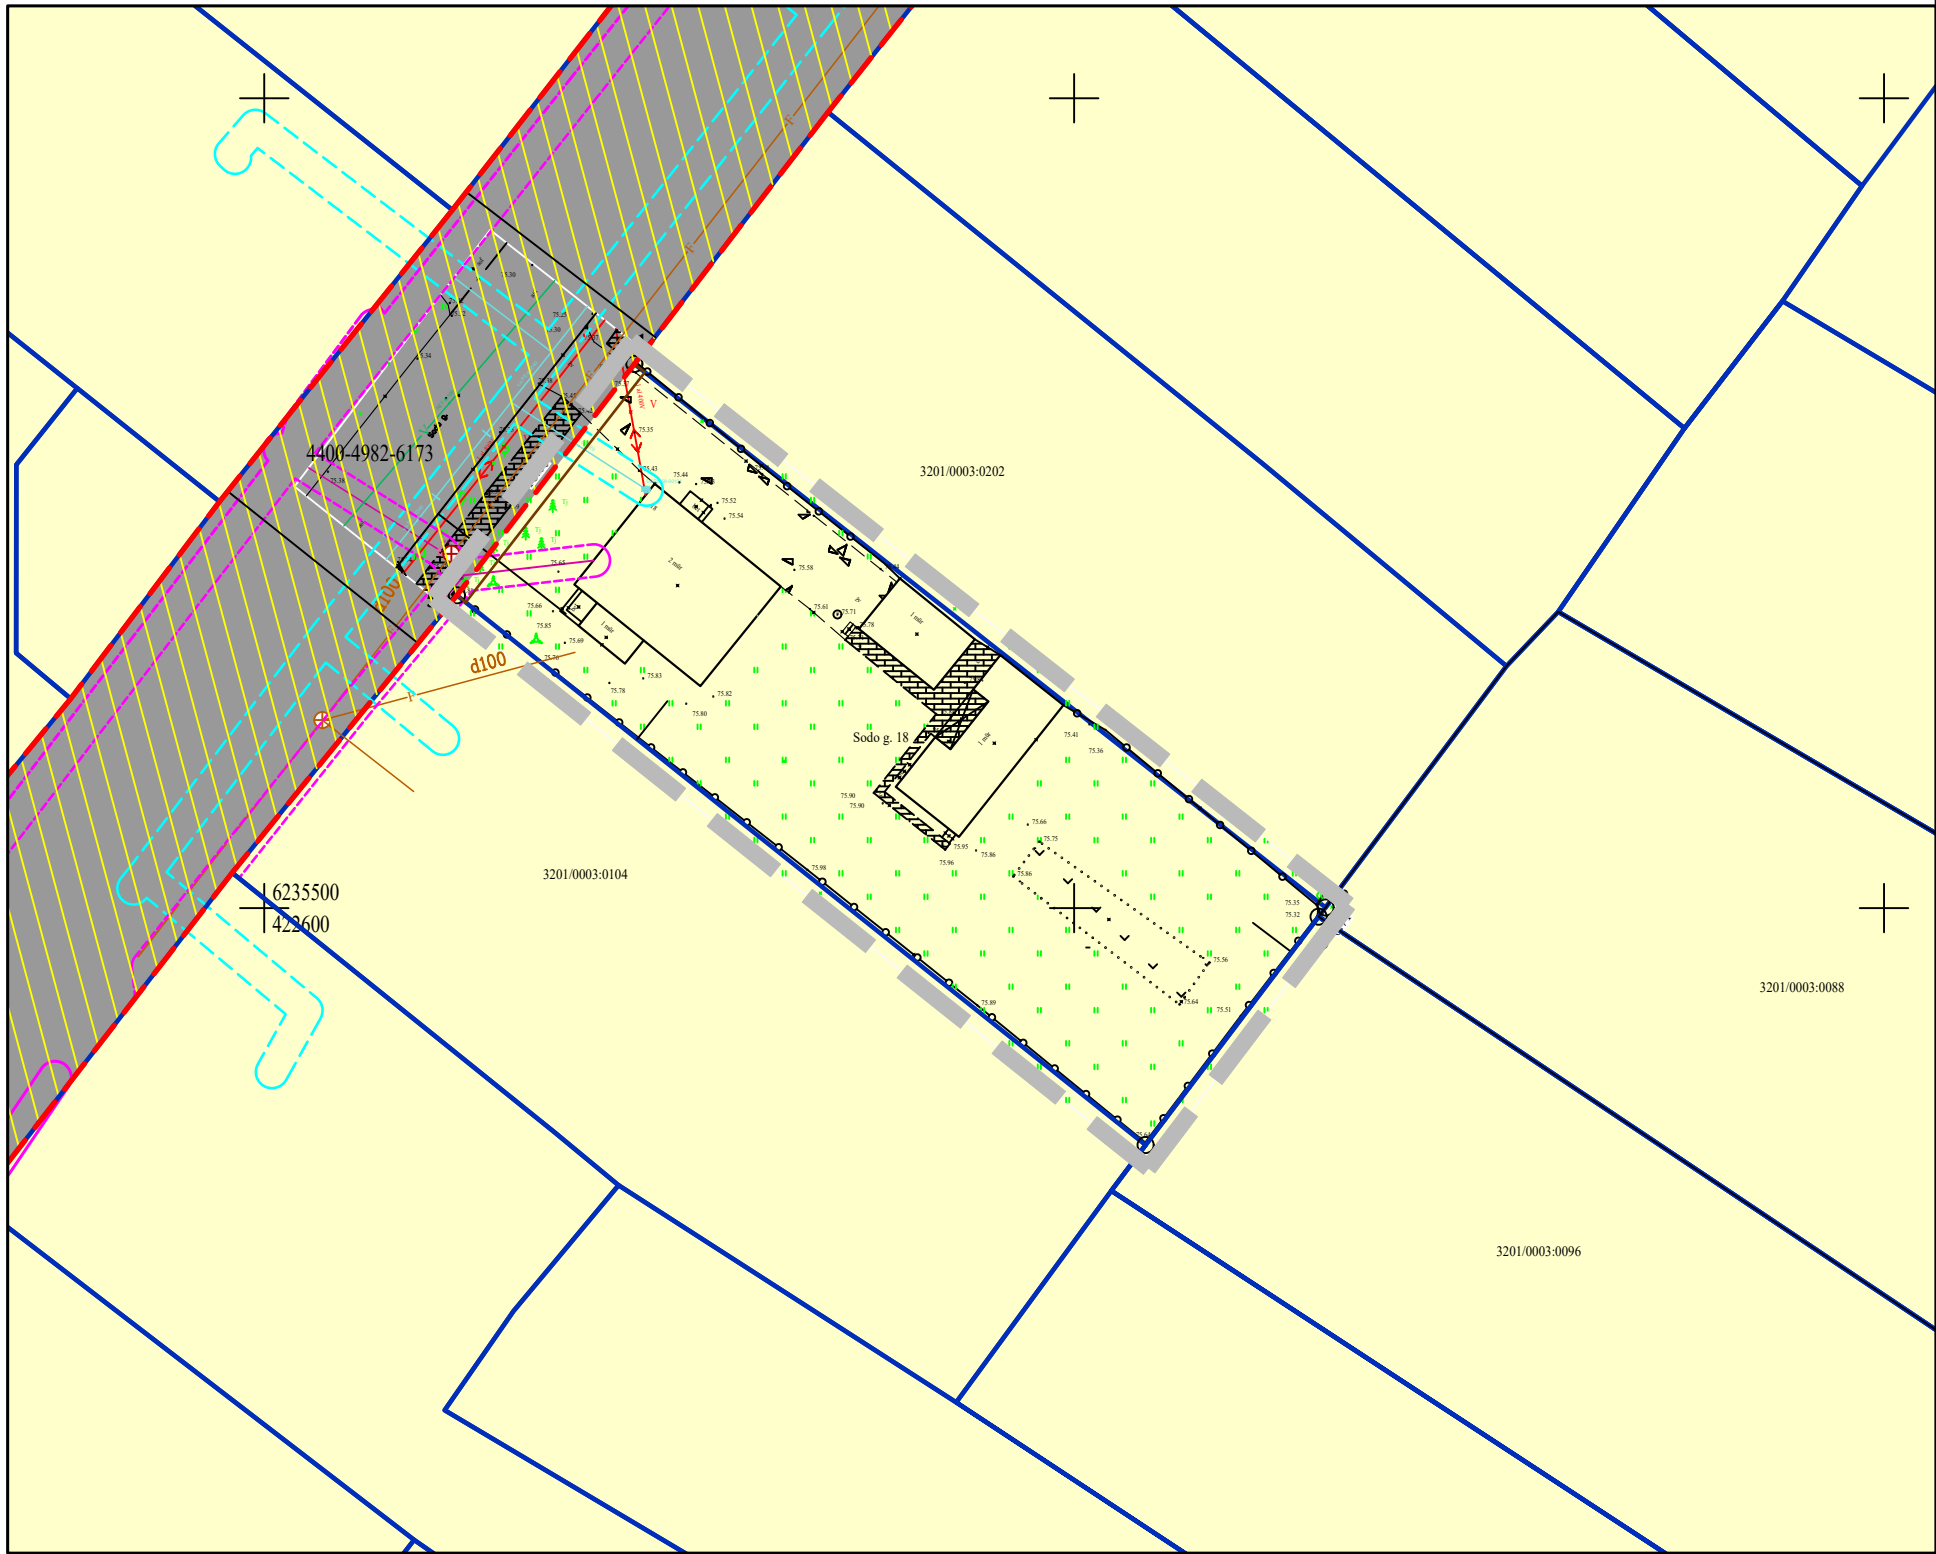

| PLANUOJAMA ŽEMĖS NAUDOJIMO PASKIRTIS IR BŪDAS: |                                              |
|------------------------------------------------|----------------------------------------------|
| KITOS PASKIRTIES ŽEMĖ:                         |                                              |
| K                                              | KOMERCINĖS PASKIRTIES OBJEKTŲ TERITORIJOS    |
| P                                              | PRAMONĖS IR SANDĖLIAVIMO OBJEKTŲ TERITORIJOS |
| GYVENAMOSIOS PASKIRTIES TERITORIJOS            |                                              |
| G2                                             | DAUGIAUKŠTĖS STATYBOS                        |
| G1                                             | MAŽAAUKŠTĖS STATYBOS                         |
| V                                              | VISUOMENINĖS PASKIRTIES TERITORIJOS          |
| I                                              | INŽINERINĖS INFRASTRUKTŪROS TERITORIJOS      |
| B                                              | BENDRO NAUDOJIMO TERITORIJOS                 |

|                      |   |                       |      |   |      |
|----------------------|---|-----------------------|------|---|------|
| KVAL. PATV. DOK. NR. | GEDIMINO TUŠO ARCHITEKTŪROS STUDIJĄ Į. K. 305849754, tel. +370 612 27487, el. p. g.tusas@gmail.com<br>Nepriklausomybės al. 30-2, Naujoji Akmenė LT85129 |                       |      | TERITORIJŲ PLANAVIMO DOKUMENTO PAVADINIMAS:                                                                         |      |
|                      | A 1959   |                       |      | Akmenės miesto detaliojo plano koregavimas suformuojant žemės sklypą prie esamų statinių Sodo g. 18, Akmenės mieste |      |
|                      | Projektavo   | SILVIJA ŠPEČKAUSKIENĖ | 2024 | DOKUMENTO PAVADINIMAS:                                                                                              |      |
|                      |   |                       |      | ESAMOS BŪKLĖS ĮVERTINIMO BRĖŽINYS M1:500                                                                            |      |
| LT                   | PLANAVIMO INICIATORIAI:   |                       |      | DOKUMENTO ŽYMUO:   |      |
|                      | fizinis asmuo   |                       |      | K-VT-32-24-26   |      |
|                      |   |                       |      | LAPAS   | LAPŲ |
|                      |   |                       |      | 1   | 1    |