
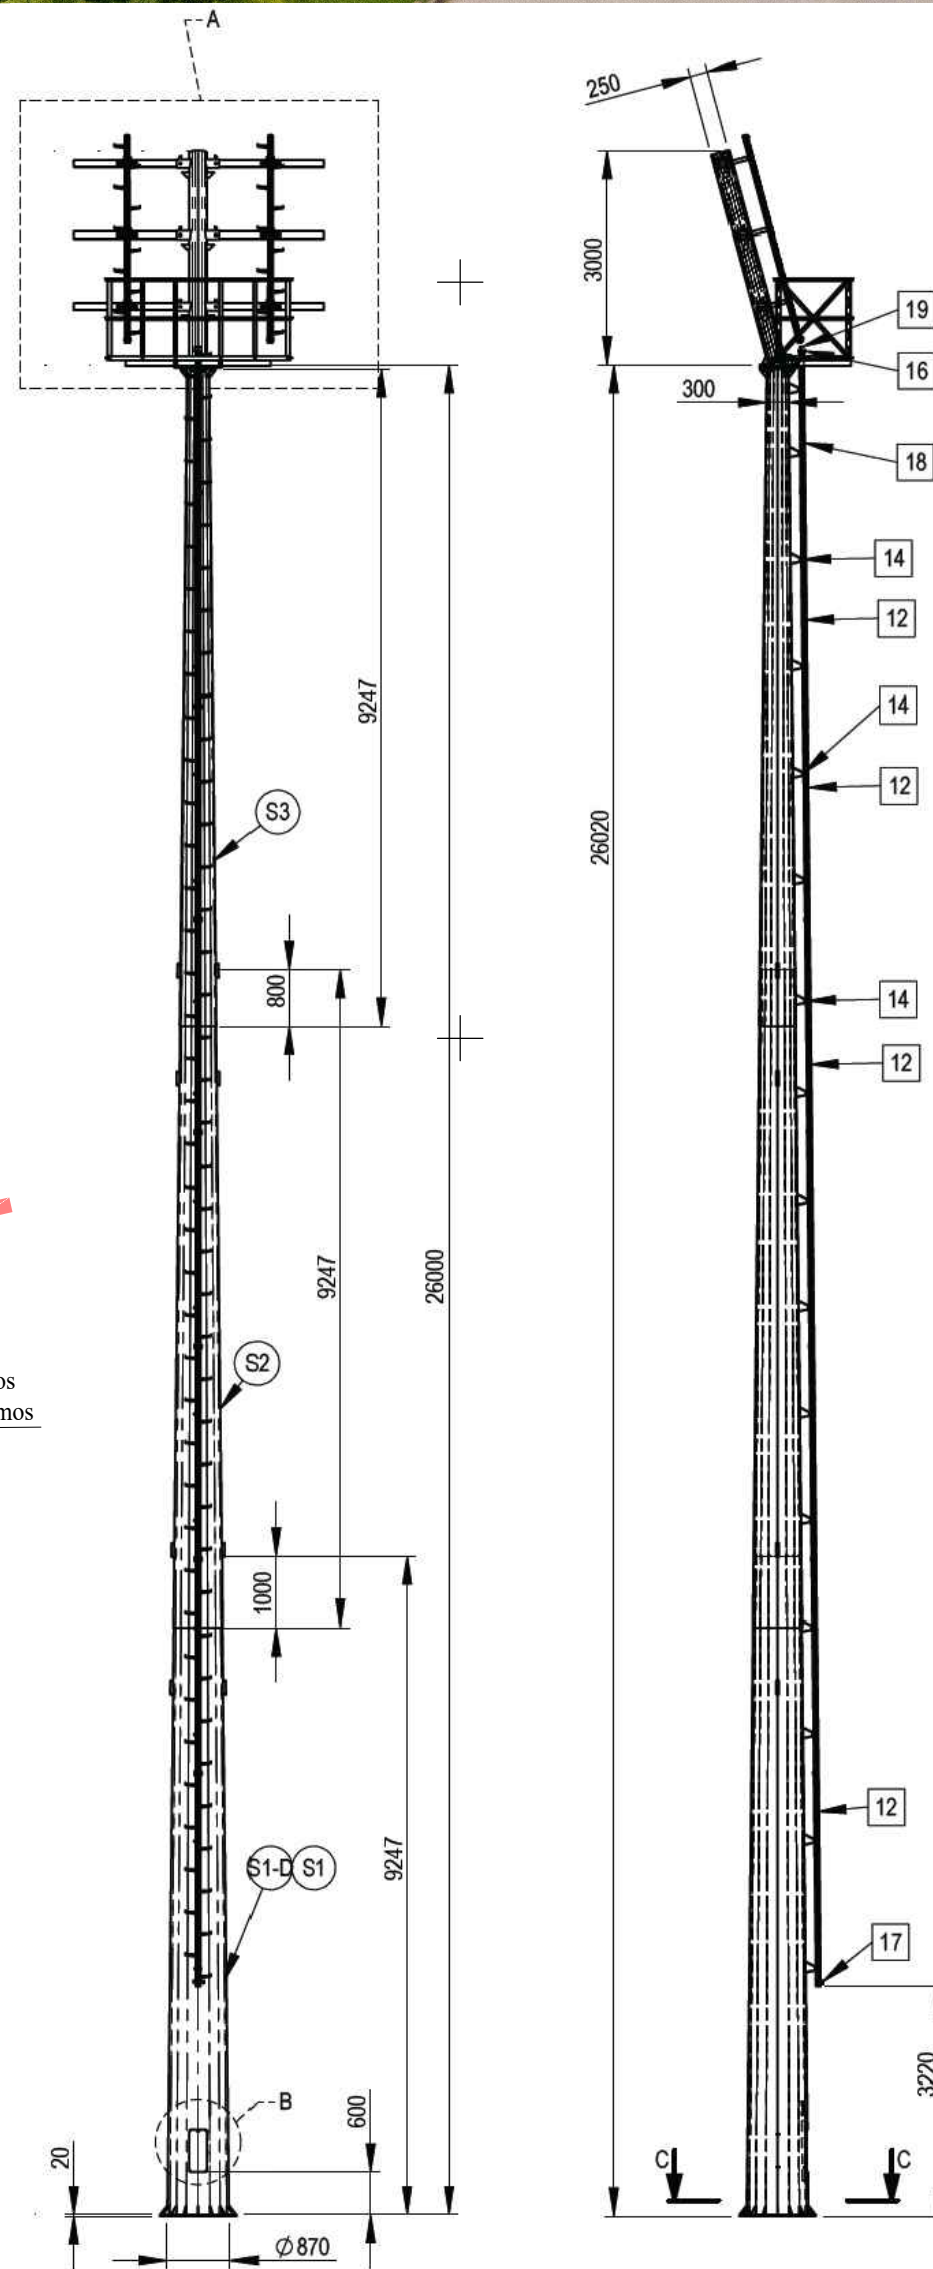


VISUOMENĖS INFORMAVIMAS APIE VISUOMENEI SVARBIŲ STATINIŲ PROJEKTINIUS PASIŪLYMUS: "KITOS PASKIRTIES INŽINERINIŲ STATINIŲ (KITŲ INŽINERINIŲ STATINIŲ GRUPĖ) - APŠVIETIMO BOKŠTŲ, NAUJOSIOS AKMENĖS MIESTO STADIONE, V. KUDIRKOS G. 29A, NAUJOJI AKMENĖ, STATYBOS PROJEKTAS"

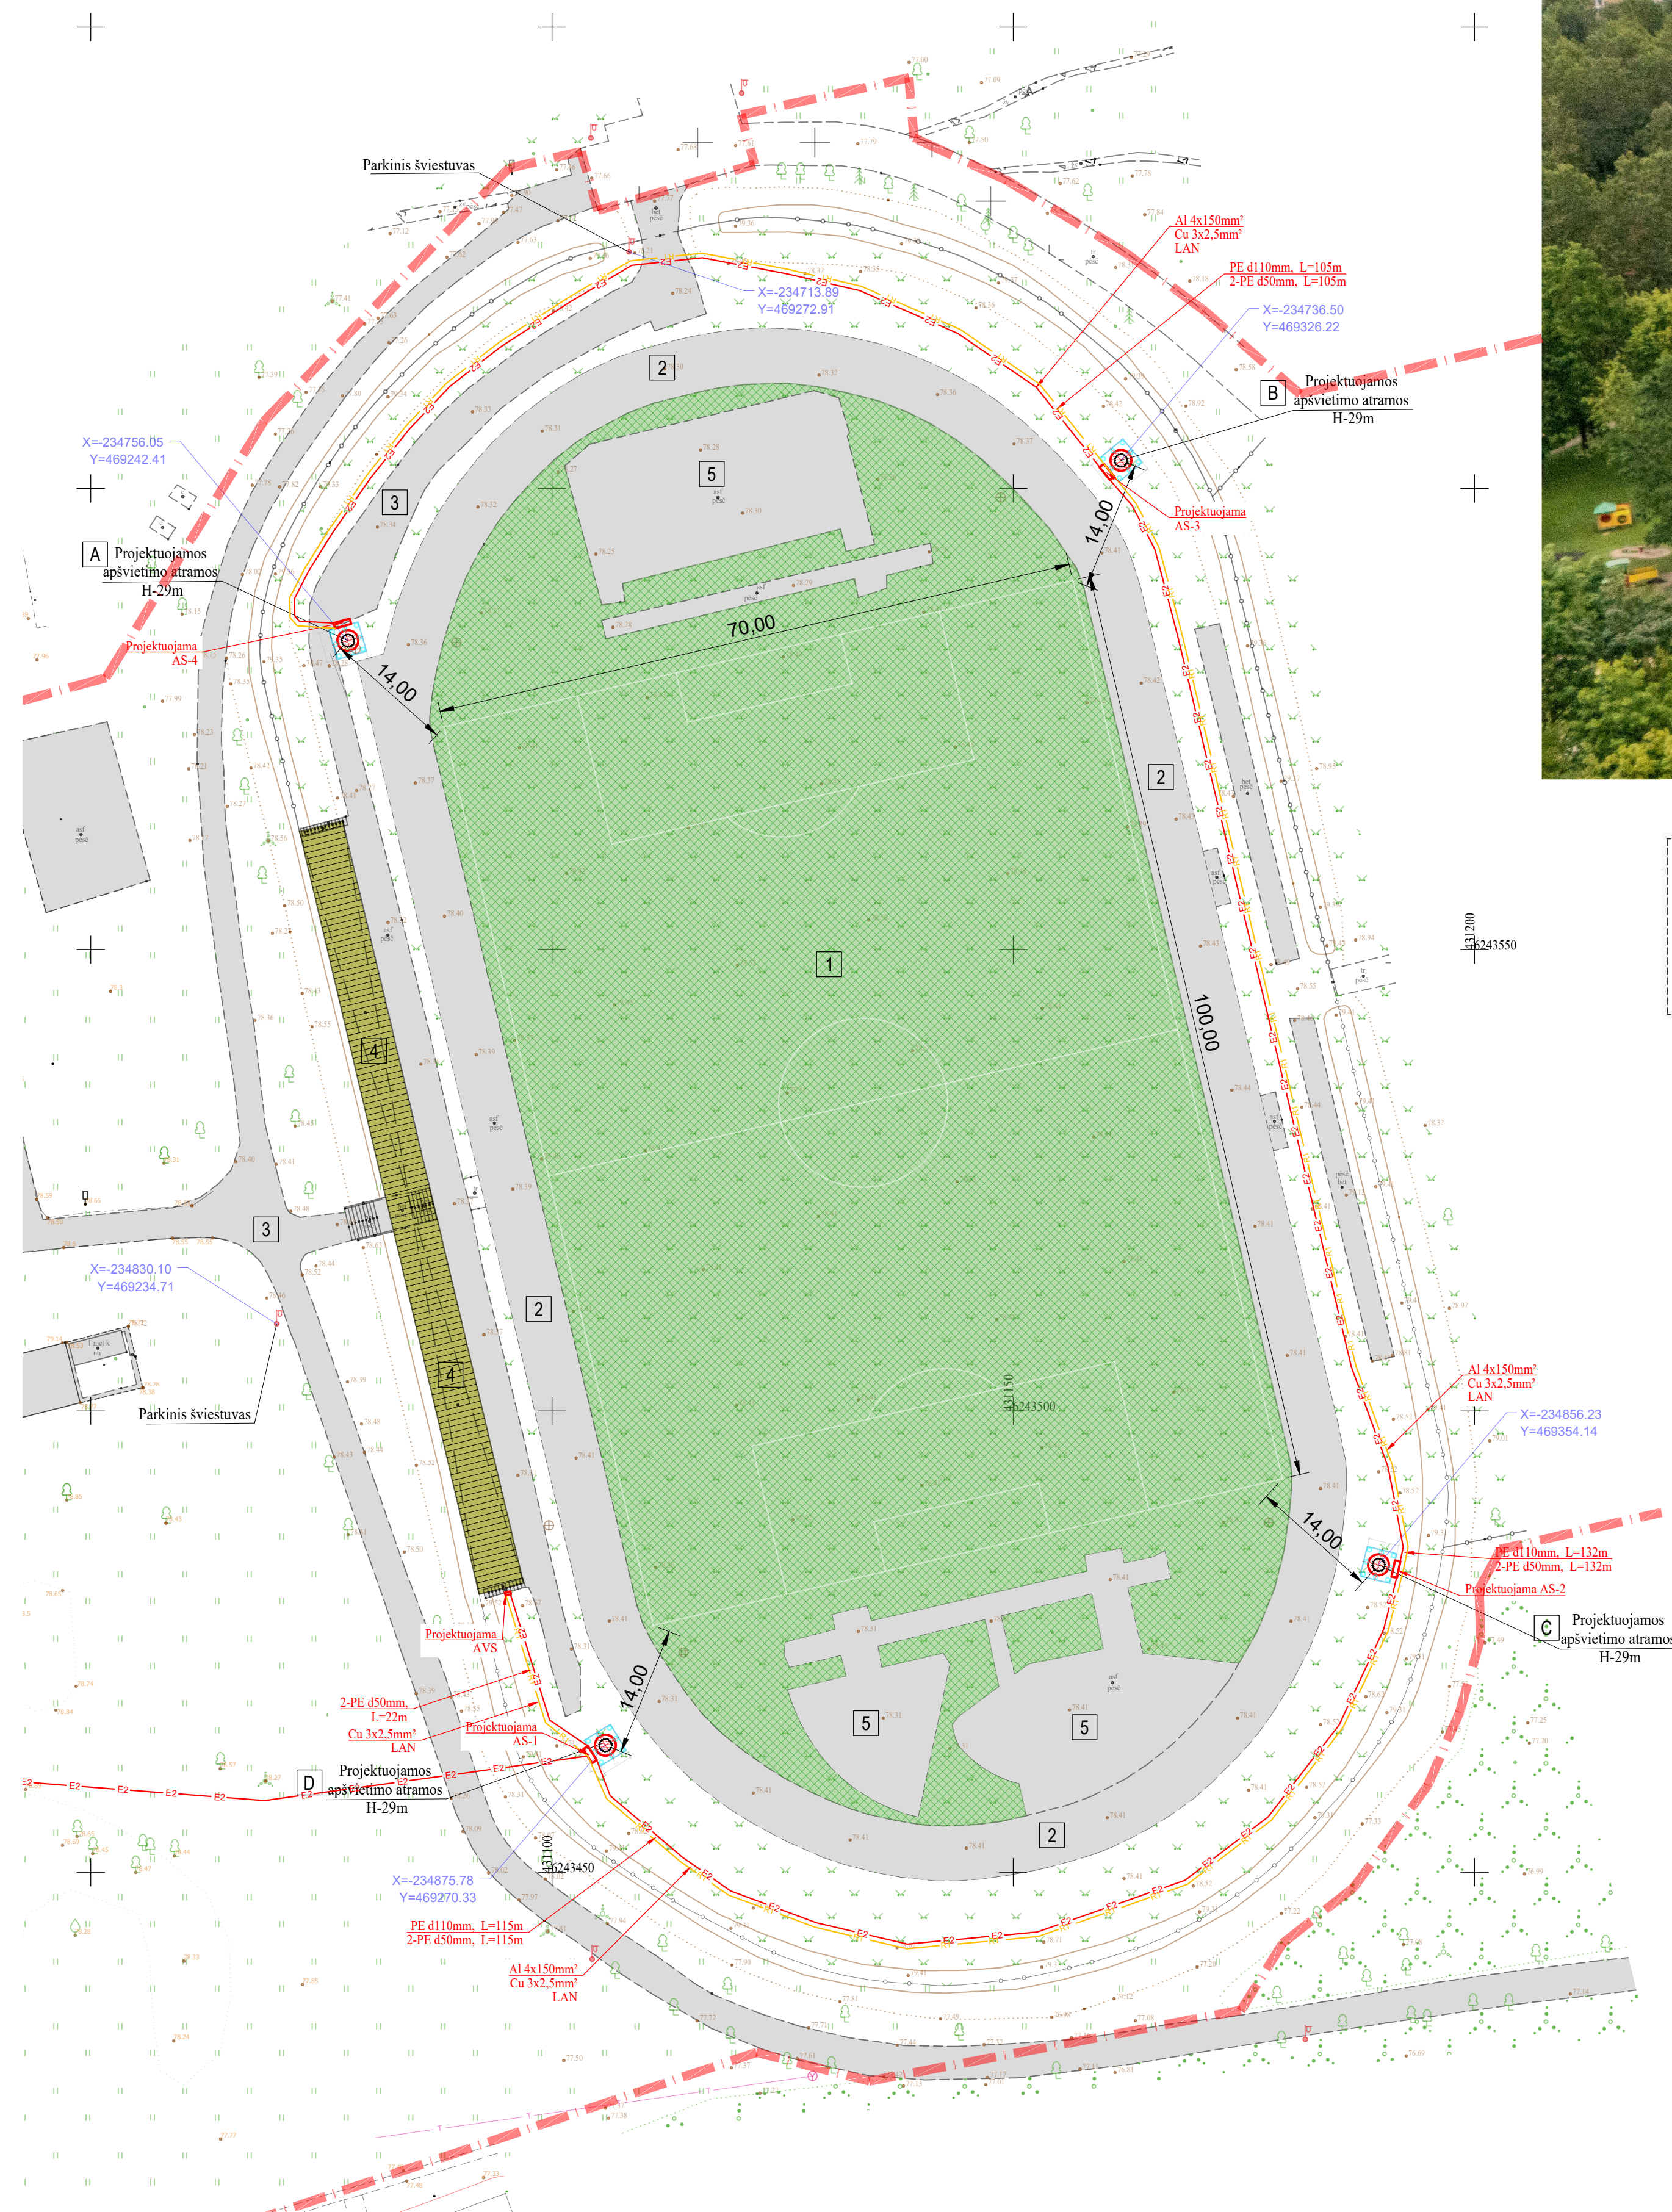

Statinių statybvietės adresas ir žemės sklypo kadastrinis numeris:
V. Kudirkos g. 29A, Naujoji Akmenė, sklypo kadastrinis Nr. 3233/0007:237 Naujosios Akmenės m.k.v.

Žemės sklypo esama ir (ar) numatoma pagrindinė naudojimo paskirtis ir būdas:
+ Kita; Visuomeninės paskirties teritorijos

Statinių esama ir (ar) numatoma pagrindinė naudojimo paskirtis:
Paskirties grupė: Kitų inžinerinių statinių grupė;
Paskirtis: Kiti inžineriniai statiniai.

Projektinius pasiūlymus parengusio projektuotojo (juridinio ar fizinio asmens) įgalioto atstovo, galinčio informuoti apie projektinius pasiūlymus, vardas, pavardė, elektroninio pašto adresas ir telefono numeris:
UAB „Projektų rengimo centras“, Projekto vadovas Tadeuš Meškunec, el. paštas: tadeus.meskunec@prc.lt, tel.: +37065079769

Statytojas (fizinio asmens vardo ir pavardės pirmosios raidės, juridinio asmens pavadinimas, juridinio asmens buveinės adresas, elektroninio pašto adresas, telefono Nr.):

AKMENĖS RAJONO SAVIVALDYBĖ [k. 111100056, L.Petravičiaus a. 2, LT-85132 Naujoji Akmenė

Susipažinimo su projektiniais pasiūlymais adresas, telefono numeris ir laikas, savivaldybės interneto svetainės adresas. Visuomenei susipažinti su projektiniais pasiūlymais skiriama nemažiau kaip 10 darbo dienų nuo pranešimo savivaldybės interneto svetainėje paskelbimo dienos:

UAB „Projektų rengimo centras“, adresu Žemaitės g. 21, LT- 03118 Vilnius, tel.: +370 650 79769, darbo dienomis tarp 10:00 ir 14:00, iš anksto suderinus laiką

Savivaldybės interneto svetainėje: <https://www.akmene.lt/veiklos-sritys/teritoriju-planavimas/projektiniai-pasiulymai/369>

Informacija, iki kada ir koku būdu iki viešo susirinkimo visuomenės atstovai projektuotojui gali teikti pasiūlymus dėl projektinių pasiūlymų:
Teikti pasiūlymus dėl projektinių pasiūlymų galima iki 2026 m kovo 16 d 14:00 val., siunčiant pasiūlymus adresu: UAB „Projektų rengimo centras“, Žemaitės g. 21, LT- 03118 Vilnius arba el. paštu: tadeus.meskunec@prc.lt

Kur ir kada vyks viešasis susirinkimas (adresas, laikas):

Viešasis susirinkimas vyks tiesioginės vaizdo transliacijos būdu 2026 m. kovo 16 d. 16.00val

<https://us06web.zoom.us/j/2038769960?pwd=TlZwSUJEN044TTg1T284ZkEvYzljZz09&omn=85607427706>

Meeting ID: 203 876 9960

Passcode: PRC123