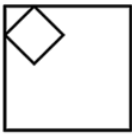
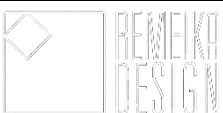


Generalinis projektuotojas	IĮ SAULIAUS REMEIKOS DIZAINO STUDIJA IĮ Sauliaus Remeikos dizaino studija Vilniaus g. 44, Šiauliai Tel. +37061012269 El. p. remeika.design@gmail.com	 REMEIKA DESIGN
Statytojas (užsakovas)	AKMENĖS RAJONO SAVIVALDYBĖ AKMENĖS RAJONO SAVIVALDYBĖS ADMINISTRACIJA	
Statinio projekto pavadinimas	MOKSLO PASKIRTIES (VISUOMENINIŲ PASKIRTIES GRUPĖ) PASTATŲ, V. KUDIRKOS G. 5A, NAUJOJOJE AKMENĖJE, REKONSTRAVIMO (UNIK. NR. 3290-0018-5012) IR KAPITALINIO REMONTO (UNIK. NR. 3297-0018-5020) PROJEKTAS	
Esama statinio kategorija	YPATINGASIS STATINYS	
Statinio grupė	VISUOMENINIAI PASTATAI	
Naudojimo paskirtis	MOKSLO PASKIRTIES	
Statybos rūšis	REKONSTRUKCIJA	
Statinio projekto etapas	PROJEKTINIAI PASIŪLYMAI	
Projekto dalis	PROJEKTINIAI PASIŪLYMAI	
Statinio projekto numeris	349318-PP	
Bylos (segtuvo) laidos žymuo	0	
Direktorius	SAULIUS REMEIKA 	
Projekto vadovas, Projekto dalies vadovas	AURIMAS KLIUČININKAS Atestato Nr. A 1222 	
Architektė	AUKSĖ VILKEVIČIŪTĖ 	

**PROJEKTINIŲ PASIŪLYMŲ
BYLOS (SEG TUVO) DOKUMENTŲ SUDĖTIES ŽINIARAŠTIS**
349318-PP

Dokumento žymuo	Lapų sk.	Laida	Dokumento pavadinimas	Pastabos
Dokumentai				
349318-PP-BDSŽ	1	0	Bylos (segtuvo) dokumentų sudėties žiniaraštis	
349318-PP-BSR	1	0	Bendrieji statinio rodikliai	
349318-PP-AR	11	0	Aiškinamasis raštas	
Brėžiniai				
349318-PP-SP-01	1	0	Sklypo planas, M1:250	
349318-PP-SA-01	1	0	1 aukšto esamos situacijos planas	
349318-PP-SA-02	1	0	2 aukšto esamos situacijos planas	
349318-PP-SA-03	1	0	1 aukšto planas, M1:100	
349318-PP-SA-04	1	0	2 aukšto planas, M1:100	
349318-PP-SA-05	1	0	Pjūviai 1-1, 2-2, M1:100	
349318-PP-SA-06	1	0	Fasadas tarp ašių I-A	
349318-PP-SA-07	1	0	Vizualizacija	

0	2026	Projektiniai pasiūlymai		
Laida	Išleidimo data	Laidos statusas. Keitimo priežastis (jei taikoma)		
Kval. dok. Nr.		IĮ Sauliaus Remeikos dizaino studija Vilniaus g. 44, Šiauliai Tel. +37061012269 El. p. remeika.design@gmail.com		STATINIO PROJEKTO PAVADINIMAS Mokslo paskirties (visuomeninių paskirties grupė) pastatų, V. Kudirkos g. 5A, Naujojoje Akmenėje, rekonstravimo (unik. nr. 3297-0018-5012) ir kapitalinio remonto (unik. nr. 3297-0018-5020) projektas
A 1222	PV/PDV	Aurimas Kliučininkas		STATINIO NR. IR PAVADINIMAS, DOKUMENTO PAVADINIMAS LAIDA
	Arch.	Auksė Vilkevičiūtė		01 - Mokslo paskirties pastatas Bylos dokumentų sudėties žiniaraštis
LT	STATYTOJAS IR (ARBA) UŽSAKOVAS Akmenės rajono savivaldybė Akmenės rajono savivaldybės administracija		DOKUMENTO ŽYMUO 349318-PP-BDSŽ	LAPAS 1
				LAPŲ 1

BENDRIEJI STATINIO RODIKLIAI
349318-PP

	Mato vnt.	Kiekis iki rekonstravimo	Kiekis po rekonstavimo	Pastabos
I. SKLYPAS (kad. Nr. 3233/0007:0142)				
Sklypo plotas	m ²	9134 (0,9134 ha)		
Sklypo užstatymo intensyvumas		0,30	0,32	
Sklypo užstatymo tankumas	%	23,2	26	
II. PASTATAI (unikalus Nr. 3297-0018-5012)				
1. Pastatas-Mokslo paskirties (ypatingasis statinys)				
2.1. Pastato bendrasis plotas.*	m ²	2615,97	2810,37	abu korpusai
2.1.1. Pastato pagrindinis plotas.*	m ²	2348,7	2566,5	abu korpusai
2.2. Pastato tūris*	m ³	13083	14124,37	abu korpusai
2.3. Aukštų skaičius.	vnt.	2	nekeičiamas	
2.4. Pastato aukštis	m	6,60	nekeičiamas	
2.5. Energinio naudingumo klasė		C	nekeičiamas	
2.6. Pastato (patalpų) akustinio komforto sąlygų klasė		Klasė neįvertinta	RN	
2.7. Statinio atsparumo ugniai laipsnis		I	-	

*Žvaigždute pažymėti rodikliai baigus statybą ir atlikus kadastrinius matavimus gali turėti neesminių nukrypimų.

Statinio projekto vadovas **Aurimas Kliučininkas Nr. A1222, 2026-06-12**
(vardas, pavardė, parašas, kvalifikacijos atestato arba pažymos Nr., data)



AIŠKINAMASIS RAŠTAS

TURINYS

TURINYS	1
1. NORMATYVINIAI, KITI DOKUMENTAI IR DUOMENYS	2
1.1. Kompiuterinės programos, kuriomis vadovaujantis parengta ši projekto dalis, sąrašas	2
Statybos techniniai reglamentai:	2
Higienos normos, standartai, taisyklės:	2
2. BENDRIEJI DUOMENYS	3
2.1. Duomenys apie statinį	3
2.2. Statinio aplinkos charakteristika	3
Nagrinėjamo sklypo užstatymas:	4
Įregistruotos specialiosios žemės ir miško naudojimo sąlygos:	4
3. ESAMOS BŪKLĖS APIBŪDINIMAS	5
4. STATINIO SPRENDINIAI	5
Projekte numatyta:	6
5. PASTATO (PATALPŲ) FUNKCINIO RYŠIO IR ZONAVIMO SPRENDINIAI	6
6. SANITARINIO BUITINIO DARBUOTOJŲ APTARNAVIMO IR MAITINIMO	6
7. UNIVERSALIAUS DIZAINO IR ASMENŲ SU NEGALIA POREIKIŲ TENKINIMO	7
8. PASTATO ATITVARŲ ELEMENTŲ (SIENŲ, PERTVARŲ, STOGO, GRINDŲ) TIPAI, MEDŽIAGOS IR JŲ PARINKIMO MOTYVAI	9
8.1. Lauko sienos	9
8.2. Vidaus sienos, pertvaros	9
8.3. Perdangos, lubos	9
8.4. Grindys	9
8.5. Lauko langai ir durys	9
8.6. Vidaus durys	9
9. PATALPŲ INSOLIACIJOS IR NATŪRALAUS APŠVIETIMO LYGIAI IR RODIKLIAI, JŲ NORMINIŲ LYGIO UŽTIKRINIMO SPRENDINIAI	9
10. NUMATOMA PASTATO VIDAUS APLINKOS GARSO KLASĖ	10
11. PREVENCINĖS CIVILINĖS SAUGOS, APSAUGOS NUO VANDALIZMO PRIEMONĖS	10
11.1. Prevencinės civilinės saugos priemonės	10
11.2. Apsaugos nuo vandalizmo priemonės	11
12. PROJEKTINIŲ SPRENDINIŲ ATITIKTIS PRIVALOMIESIEMS DOKUMENTAMS	11

0	2026	Projektiniai pasiūlymai			
Laida	Išleidimo data	Laidos statusas. Keitimo priežastis (jei taikoma)			
KVAL. PATV. DOK. NR.	 IĮ Sauliaus Remeikos dizaino studija Vilniaus g. 44, Šiauliai Tel. +37061012269 El. p. remeika.design@gmail.com		STATINIO PROJEKTO PAVADINIMAS Mokslo paskirties (visuomeninių paskirties grupė) pastatų, V. Kudirkos g. 5A, Naujojoje Akmenėje, rekonstravimo (unik. nr. 3297-0018-5012) ir kapitalinio remonto (unik. nr. 3297-0018-5020) projektas		
A 1222	PV/PDV	Aurimas Kliučininkas		STATINIO NR. IR PAVADINIMAS, DOKUMENTO PAVADINIMAS	
	Arch.	Auksė Vilkevičiūtė		01- Mokslo paskirties pastatas	
				Aiškinamasis raštas	
LT	STATYTOJAS IR (ARBA) UŽSAKOVAS Akmenės rajono savivaldybė Akmenės rajono savivaldybės administracija			DOKUMENTO ŽYMUO	LAPAS LAPŲ
				349318-PP-AR	1 11

1. NORMATYVINIAI, KITI DOKUMENTAI IR DUOMENYS

1.1. Kompiuterinės programos, kuriomis vadovaujantis parengta ši projekto dalis, sąrašas

Įmonė	Atsakingas asmuo	Programinės įrangos pavadinimas
Sauliaus Remeikos IĮ	Saulius Remeika	PDF Split and Merge Microsoft 365 Online LibreCAD

1.2. Normatyvinių dokumentų, kuriais vadovaujantis parengta ši projekto dalis, sąrašas

Lietuvos Respublikos įstatymai:

- Nr. I-1240 Lietuvos Respublikos statybos įstatymas (nuo 2026-01-08);
- Nr. I-1120 Lietuvos Respublikos teritorijų planavimo įstatymas (nuo 2025-11-02);
- Nr. VIII-787 Lietuvos Respublikos atliekų tvarkymo įstatymas (nuo 2025-10-07);
- Nr. XIII-2166 Lietuvos Respublikos specialiųjų žemės naudojimo sąlygų įstatymas (nuo 2026-01-01);
- Nr. I-2223 Lietuvos Respublikos aplinkos apsaugos įstatymas (nuo 2026-01-13);
- Nr. XIII-425 Lietuvos Respublikos architektūros įstatymas (nuo 2024-05-01);

Statybos techniniai reglamentai:

- STR 1.01.02:2016 „Normatyviniai statybos techniniai dokumentai“ (nuo 2016-10-12);
- STR 1.01.03:2017 „Statinių klasifikavimas“ (nuo 2025-05-21);
- STR 1.01.08:2002 „Statinio statybos rūšys“ (nuo 2024-11-01);
- STR 1.04.04:2017 „Statinio projektavimas, projekto ekspertizė“ (nuo 2024-11-01);
- STR 1.05.01:2017 „Statybą leidžiantys dokumentai. Statybos užbaigimas. Statybos sustabdymas. Savavališkos statybos padarinių šalinimas. Statybos pagal neteisėtai išduotą statybą leidžiantį dokumentą padarinių šalinimas“ (nuo 2025-11-08);
- STR 1.12.06:2002 „Statinio naudojimo paskirtis ir gyvavimo trukmė“ (nuo 2003-01-30);
- STR 2.01.01(1):2005 „Esminis statinio reikalavimas. Mechaninis atsparumas ir pastovumas“ (nuo 2005-09-21);
- STR 2.01.01(2):1999 „Esminis statinio reikalavimas. Gaisrinė sauga“ (nuo 2002-10-05);
- STR 2.01.01(3):1999 „Esminis statinio reikalavimas. Higiena, sveikata, aplinkos apsauga“ (nuo 2002-11-09);
- STR 2.01.01(4):2008 „Esminis statinio reikalavimas. Naudojimo sauga“ (nuo 2007-12-27);
- STR 2.01.01(5):2008 „Esminis statinio reikalavimas. Apsauga nuo triukšmo“ (nuo 2008-03-12);
- STR 2.01.01(6):2008 „Esminis statinio reikalavimas. Energijos taupymas ir šilumos išsaugojimas“ (nuo 2008-03-12);
- STR 2.01.02:2016 „Pastatų energinio naudingumo projektavimas ir sertifikavimas“ (nuo 2026-01-01);
- STR 2.01.07:2003 „Pastatų vidaus ir išorės aplinkos apsauga nuo triukšmo“ (nuo 2024-11-01);
- STR 2.02.02:2004 „Visuomeninės paskirties statiniai“ (nuo 2022-02-25);
- STR 2.03.01:2019 „Statinių prieinamumas“ (nuo 2023-06-09);
- STR 2.04.01:2018 „Pastatų atitvaros. Sienos, stogai, langai ir išorinės įėjimo durys“ (nuo 2024-11-27).
- STR 2.01.12:2024 „Statybų klimatologija“ (nuo 2024-09-30).

Higienos normos, standartai, taisyklės:

- HN 33:2011 „Triukšmo ribiniai dydžiai gyvenamuosiuose ir visuomeninės paskirties pastatuose bei jų aplinkoje“ (nuo 2026-02-13);
- Nr. 1-338 Gaisrinės saugos pagrindiniai reikalavimai (nuo 2026-01-08);
- HN 98:2000 „Natūralus ir dirbtinis darbo vietų apšvietimas. Apšvietos ribinės vertės ir bendrieji matavimo reikalavimai“ (nuo 2014-11-01).

2. BENDRIEJI DUOMENYS

2.1. Duomenys apie statinį

Projekto pavadinimas:	Mokslo paskirties (visuomeninių paskirties grupė) pastatų, V. Kudirkos g. 5A, Naujojoje Akmenėje, rekonstravimo (unik. nr. 3297-0018-5012) ir kapitalinio remonto (unik. nr. 3297-0018-5020) projektas
Statybos vieta:	V. Kudirkos g. 5A, N. Akmenė
Sklypo nuosavybės teisė:	Lietuvos respublika, a.k. 111105555
Valstybės žemės patikėjimo teisė:	Akmenės rajono savivaldybė, a.k. 111100056
Statytojas (užsakovas):	Akmenės rajono savivaldybės administracija
Statybos rūšis:	Nauja statyba
Statinio kategorija:	Ypatingasis
Statinių grupės:	Visuomeniniai pastatai
Statinių pogrupis:	Mokslo paskirties pastatai
Unikalus daikto numeris:	3297-0018-5012; 3297-0188-5020
Bendras pastato plotas:	2615,97 kv.m
Statybos metai:	1970 m.
Statinio projekto etapas:	Techninis darbo projektas
Projekto parengimo laikas:	2025-2026 m.

2.2. Statinio aplinkos charakteristika

Žemės sklypo unik. Nr.: 4400-1057-0144;

Žemės sklypo kadastro Nr. ir kadastro vietovės pavadinimas: 3233/0007:142 Naujosios Akmenės m. k.v.;


Žemės sklypo pagrindinė naudojimo paskirtis: Kita;

Naudojimo būdas: Visuomeninės paskirties teritorijos;

Sklypo plotas: 0,9134 ha;

Geografinė vieta: Šiaurės Lietuva, V. Kudirkos g. 5A, Naujoji Akmenė. Sklypo centro koordinatės X=6243444.63, Y=430742,83 (koordinatų sistema LKS-1994);

DOKUMENTO ŽYMUO	LAPAS	LAPŲ	LAIDA
349318-PP-AR	3	11	0

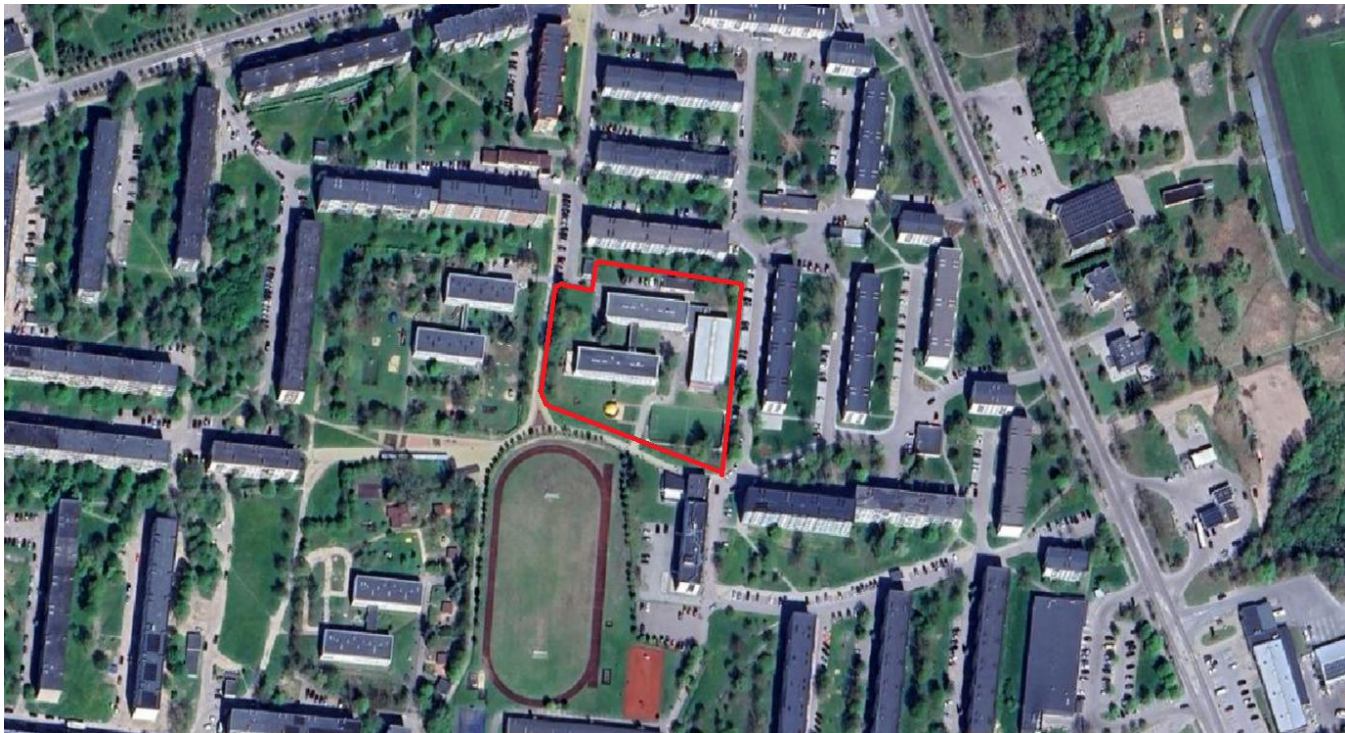

pav. Situacijos schema

Nagrinėjamo sklypo užstatymas:

- Pastatas – Mokykla (1C2p), unikalus Nr. 3297-0018-5012 (rekonstruojamas) - mokslo pastato-Saulėtekio pagr. mokyklos pradinių klasių pastatas;
- Pastatas – Mokykla (2C2p), unikalus Nr. 3297-0018-5020 (remontuojamas) - mokslo pastato-Saulėtekio pagr. mokyklos pradinių klasių pastatas;
- Pastatas – Garažas (3G1p), unikalus Nr. 3297-0018-5031;
- Sporto inžineriniai statiniai – Futbolo aikštelė (A1), unikalus Nr. 4400-5325-0523.
- Kiti inžineriniai statiniai:
- Asfalto danga (A), unikalus Nr. 4400-5337-2617;
- Betono danga (C), unikalus Nr. 4400-5337-2650;
- Tvora (TV), unikalus Nr. 4400-5337-2606;
- Terasa (T1), unikalus Nr. 3297-0018-5064;
- Pėsčiųjų takas (Š1), unikalus Nr. 4400-5325-2583.

Įregistruotos specialiosios žemės ir miško naudojimo sąlygos:

- Elektros tinklų apsaugos zonos;
- Elektrinių ryšių tinklų elektroninių ryšių infrastruktūros apsaugos zonos;
- Vandens tiekimo ir nuotekų, paviršinių nuotekų tvarkymo infrastruktūros apsaugos zonos;
- Šilumos perdavimo tinklų apsaugos zonos.

Klimato sąlygos: Pagal RSN 156-94 „Statybinė klimatologija“ duomenis, N. Akmenės m. vyrauja sekančios klimatinės sąlygos (Imama artimiausia N. Akmenės m. Šiaulių meteorologinės stoties duomenys):

- Vidutinė metinė oro temperatūra – +6,0 °C;
- Absoliutus oro temperatūros maksimumas +34,3 °C;
- Absoliutus oro temperatūros minimumas -36,4 °C;

- Santykinis metinis oro drėgnumas – 80%;
- Vidutinis metinis kritulių kiekis – 600 mm;
- Maksimalus paros kritulių kiekis (absolūtus maksimumas) – 63,1 mm;
- Vyraujantis metinis vėjo greitis – 3,2 m/s;
- Vidutinis sniego dangos storis per žiemą – 18 cm;
- Maksimalus sniego dangos storis per žiemą – 48 cm;
- Maksimalus dirvožemio įšalimas, galimas vieną kartą per 10 metų – 83 cm, per 50 metų – 115 cm.

Žemės reljefas: Nagrinėjamo sklypo dalis ties pastatu santykinai lygi. Esamos sklypo altitudės svyruoja tarp +78,53 – +85,46.

Augantys želdiniai: Sklypo vakarinėje, pietryčių dalyje yra pavienių lapuočių ir spygliuočių medžių.

Šalia sklypo esantis užstatymas: Sklypas yra urbanizuotoje aplinkoje, užstatymas intensyvus. Vyrauja mažaukščiai vienbučiai gyvenamosios paskirties pastatai.

Kultūros paveldo vertybės: Sklypas nepatenka į nekilnojamų Kultūros paveldo vertybių teritoriją (jų apsaugos zonoje). Sklype saugotinių vertybių nėra.

3. ESAMOS BŪKLĖS APIBŪDINIMAS

Pastatas baigtas statyti 1970 metais. 2005-2008 metais atlikta pasato rekonstrukcija. Pastatas sudarytas iš kelių sujungtų korpusų. Tiriami 2 korpusai yra dviejų aukštų, tarpusavyje sujungti vieno aukšto koridoriumi. Tyrimai ir matavimai atlikti šių pastatų pirmame ir antrame aukšte, bei ant stogo.

Pastatų pamatai – gelžbetoniniai, sienos – plytų mūras, aptinkuotas dekoratyviniu tinku. Vidaus patalpų sienos – nutinkuotos ir nudažytos dažais. Grindų danga – grindų plytelės arba PVC danga. Perdangos – gelžbetoninės kiaurymėtos. Pastato stogas sutapdintas, dengtas rulonine bitumine danga. Pastato langai plastikiniai, su stiklo paketais.

Tyrimo eigoje dėl planuojamo priestato statymo, atliktas sienų sandaros nustatymas ir fotofiksacija. Nustatyta, kad tiek pastatų, tiek juos sujungiančio koridoriaus sienos yra apšiltintos iš lauko pusės polistireniniu putplasčiu. Pagrindinių pastatų išorinių sienų bendras storis – 66 cm. Sienos – raudonų keraminių plytų mūras, iš išorės apšiltintos 10 cm polistireninio putplasčio plokštėmis ir padengtas struktūriniu tinku. Koridoriaus išorinių sienų bendras storis – 42 cm. Sienos – raudonų keraminių plytų mūras, iš išorės apšiltintos mineraline vata ir apdailintas cementine plokšte. Bendras apšiltinimo sluoksnio su apdaila storis – 13 cm.

Tyrimo metu, atidengtas pamato šurfas. Nustatytas bendras pamatų gylis – 1,20 m. Pamatai juostiniai gelžbetoniniai, apšiltinti 50 cm gyliu nuo žemės paviršiaus 5cm storio polistireninio putplasčio izoliaciniu sluoksniu. Gruntas – molingas.

Vizualiai apžiūrėjus tiriamos pastato dalies išorines ir vidaus konstrukcijas, esminių trūkumų nenustatyta.

4. STATINIO SPRENDINIAI

Projektuojamas statinys patenka į ypatingųjų kategoriją, nes projektuojamas liftas, kuris patenka į potencialiai pavojingų įrenginių (PPI) sąrašą.

Statybos rūšis 1C2p pastate - rekonstravimas, priimamas, nes keičiami pastato išorės matmenys, bei statinio laikančiosios konstrukcijos.

Statybos rūšis 2C2p pastate - kapitalinis remontas priimamas, nes pastato išorės matmenys, bei aukštis nekinta, keičiamos tik nesudėtingos atitvaros.

DOKUMENTO ŽYMUO	LAPAS	LAPŲ	LAIDA
349318-PP-AR	5	11	0

Projekte numatyta:

- Pastato planinės struktūros keitimas;
- Įrengiami liftai abiejuose korpusuose;
- Projektuojamas naujas priestatas;
- Įrengiamas pandusas.

5. PASTATO (PATALPŲ) FUNKCINIO RYŠIO IR ZONAVIMO SPRENDINIAI

Projektuojamas naujas priestatas apie 250 m² ploto tarp I ir II mokyklos korpusų. Šalinami medžiai ir panaikinami arba iškeliami kanalizacijos vamzdžiai trukdantys įrengti priestatui. Priestatas projektuojamas su eksplotuojamu stogu, įrengiama laisvalaikio/poilsio erdvė, numatomi stoglangiai. Patekimas į priestatą projektuojamas iš vidinės kiemo pusės, įrengiamas pandusas neįgaliesiems. Iš priestato projektuojami du įėjimai į mokyklos koridorių jungiantį abu korpusus.

I ir II korpusuose įrengiami liftai patekimui į antro aukšto patalpas.

Projektuojami trys A tipo ŽN ir vienas B tipo sanitariniai mazgai.

Keičiama planinė struktūra atitinkanti gaisrinės saugos reikalavimus, platinami evakuaciniai keliai.

6. SANITARINIO BUITINIO DARBUOTOJŲ APTARNAVIMO IR MAITINIMO SPRENDINIAI

Mokiniam skirtų buitinių, sanitarinių patalpų plotai suskaičiuoti pagal HN 21:2017 „Mokykla, vykdanči bendrojo ugdymo programas. bendrieji sveikatos saugos reikalavimai“ p. 43 Skaičiavimai atlikti pagal reikalavimus:

1 praustuvas – 30 mokinių;

1 unitazas – 20 mokinių (30 vyrų gali būti įrengiamas 1 unitazas ir 1 pisuaras);

Viso mokinių skaičius: 350

Nr.	Vyrų, moterų	alinti suprojektuoti įrenginiai		
		Unitazai	Pisuarai	Bidė
1	Moterys	8,75	-	-
	Vyrų	8,75	-	-

Įrengtų sanitarinių prietaisų kiekis:

Unitazų – 20;

Pisuaras – 0;

Praustuvų – 16.

Darbuotojams skirtų buitinių, sanitarinių patalpų plotai suskaičiuoti pagal STR 2.02.02:2004 „Visuomeninės paskirties statiniai“ p. 245., 246. Skaičiavimai atlikti pagal reikalavimus:

18 vyrų – vienas unitazas;

12 moterų - vienas unitazas;

14 moterų – vienas bidė.

Planuojamas vienos pamainos darbuotojų ir lankytojų skaičius: 40

Nr.	Vyrų, moterų	alinti suprojektuoti įrenginiai
-----	--------------	---------------------------------

		Unitazai	Pisuarai	Bidė
1	Moterys	1,66	-	1,43
	Vyrai	1,11	-	-

Įrengtų sanitarinių prietaisų kiekis:

Unitazų – 4;

Pisuaras – 0;

Bidė (bidė dušiukai su maišytuvu) – 4;

Praustuvų – 4.


Rekonstruojamame pastate įrengiami 4 vnt. ŽN san. mazgų, visi iš jų bendro naudojimo. Pastate vienu metu numatoma iki 390 asmenų, iš jų 40 darbuotojų.

Pastate projektuojami sanitariniai mazgai su unitazais ir praustuvais, pritaikyti tiek darbuotojams, tiek mokiniams, laikantis galiojančių higienos normų ir universalaus dizaino reikalavimų, užtikrinant patogų ir saugų naudojimąsi asmenims su negalia.

7. UNIVERSALIAUS DIZAINO IR ASMENŲ SU NEGALIA POREIKIŲ TENKINIMO SPRENDINIAI

Projektiniai sprendiniai parengti vadovaujantis STR 2.03.01:2019 „Statinių prieinamumas“ nurodymais. Rekonstruojamas pastatas pritaikomas žmonėms su negalia, taip pat žmonėms su riboto judėjimo galimybėmis. Aplinkos pritaikymas visiems visuomenės nariams, užtikrinamas žmonių srautų judėjimas, ir projektuojamų objektų prieinamumas. Projektas rengiamas taikant universaliojo dizaino principus. Visus įrengimus įrengti vadovaujantis ISO 21542:2011 reikalavimais.


Laiptų ir pandusų turėklai projektuojami vadovaujantis ISO 21542: 2021 standartu. Turėklai projektuojami dviejų lygių (900mm ir 700mm aukštyje), turėklo skerspjūvis 40mm, apatinio turėklo skerspjūvis 40mm, išdėstomi taip, kad nuo sienos ar kitos kliūtis liktų ne mažesnis kaip 40mm tarpas. Turėklai turi būti tvirtai pritvirtinti ir standūs. Tvirtinimo elementai ir medžiagos turi atlaikyti ne mažesnę kaip 1,7Kn taškinę apkrovą vertikaliai ir horizontaliai.

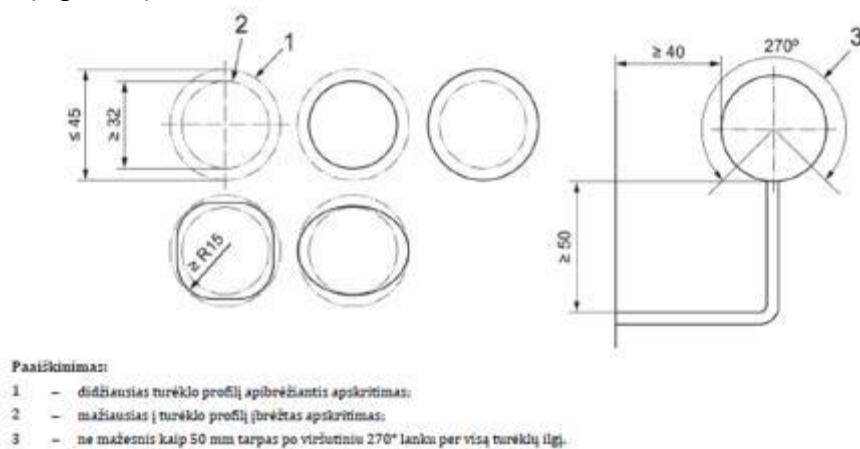

pav. Turėklų profilių, atramų ir tarpų pavyzdys

Aukščių pasikeitimams ženklinti projektuojami grindiniai taktiliniai indikatoriai. Taktilinės dėmesį atkreipiančios struktūros projektuojamos ne mažiau 600 mm gylio ir ne mažesniu kaip 300 mm atstumu nuo viršutinio nuožulnos krašto ir ne mažiau 100 mm atstumu nuo apatinio nuožulnos krašto. Dėmesį atkreipiančios struktūros projektuojamos 50 mm pločio ant nuožulnos pradžios ir pabaigos. Taktilinės ir dėmesį atkreipiančios struktūros projektuojamos per visą nuožulnos plotį.


DOKUMENTO ŽYMUO	LAPAS	LAPŲ	LAIDA
349318-PP-AR	7	11	0

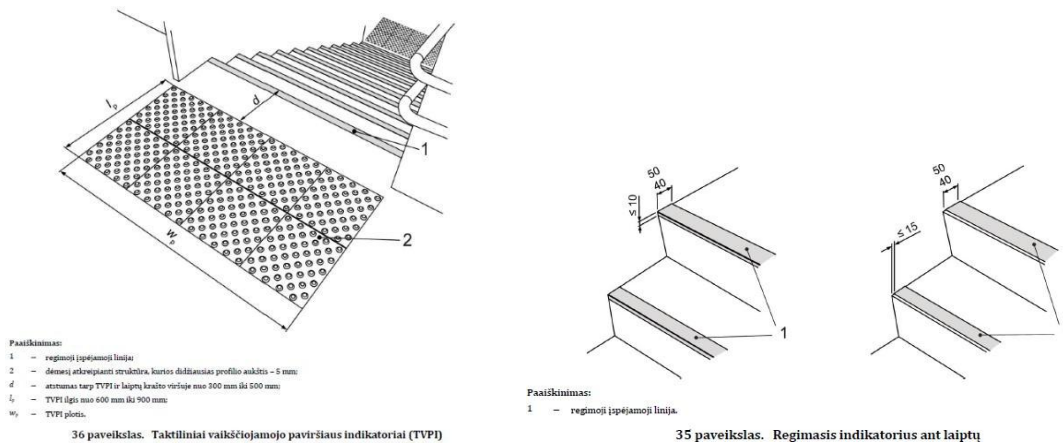

pav. Taktilinio įrengimo principinė schema

San. patalpos projektuojamos vadovaujantis STR 2.03.01:2019 „Statinių prieinamumas“, reikalavimais ir ISO 21542: 2021 standartu.

Įrengiamo unitazo viršus- 300 mm aukštyje, iš abiejų pusių projektuojami ranktūriai. Projektuojamas praustuvas, užtikrinant laisvą manevravimo erdvę po juo. Neįgaliesiems pritaikytame san. mazge turi būti įrengta pagalbos iškvietimo signalizacija, kurią pasiektą ant grindų sėdintis asmuo. Ši signalizacija turi būti sujungta su vieta, kurioje būna padėti galintis asmuo. Kabinoje numatoma 1500x1500 laisva manevravimo erdvė.

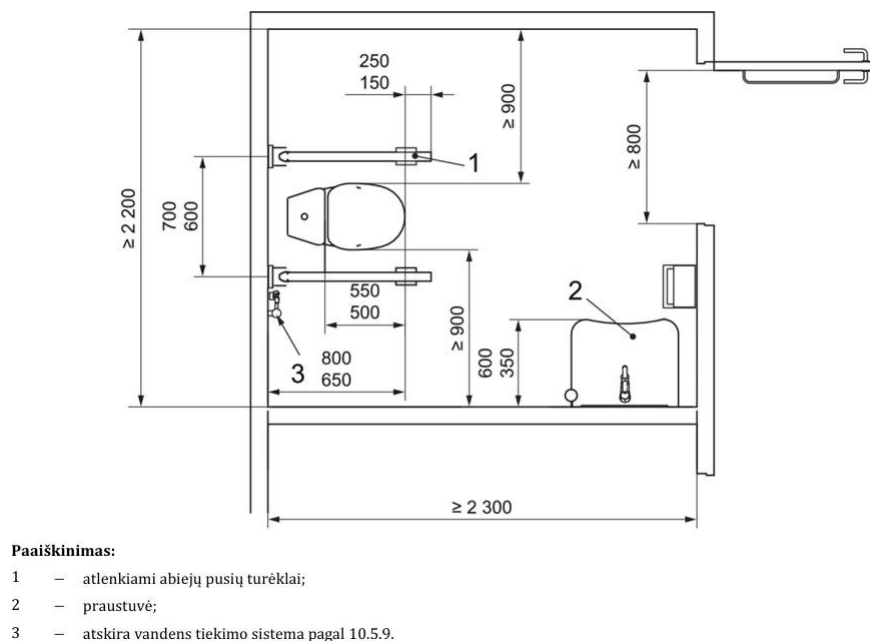

pav. ŽN pritaikyto A tipo san. mazgo įrengimo schema su šoninio persėdimo iš abiejų pusių galimybe

ŽN judėjimo kelyje projektuojamas durų angos beklūtis plotis, matuojant tarp varčios ir staktos vidaus, ne mažesnis kaip 850 mm. Jei durys yra dvivėrės, vienos varčios plotis projektuojamas toks, kad ją atidarius beklūtis angos plotis būtų ne mažesnis kaip 850 mm. Durų pritraukėjai turi būti sureguliuoti taip, kad neapsunkintų durų atidarymo galimybės žmonėms su negalia. Slenksčiai ties priešdūminėmis/priešgaisrinėmis durimis projektuojami ne aukštesni nei 20 mm.

Rankenas, užraktus, grandinėles ir pan. elementus būtina įtaisyti ne aukščiau kaip 1 200 mm nuo grindų paviršiaus.

Prie durų, kurios atsidaro ne automatiškai, būtina palikti aikštelę ŽN vežimėliui važiuoti.

Informacinių užrašų tekstas ir fonas projektuojami kontrastuojantys – tamsios raidės šviesiame fone. Vidaus apdailos medžiagos projektuojamos mažinančios aidėjimą patalpose. Įėjimas ir informaciniai ženklai turi būti apšviesti dirbtiniu apšvietimu, bent 100 lx.

8. PASTATO ATITVARŲ ELEMENTŲ (SIENŲ, PERTVARŲ, STOGO, GRINDŲ) TIPAI, MEDŽIAGOS IR JŲ PARINKIMO MOTYVAI

8.1. Lauko sienos

Naujai įrengiamo priestato fasadas – stiklinė vitrina.

Smulkūs elementai, lietvamzdžiai, angokraščiai, bei palangės numatomos metalo spalvos.

8.2. Vidaus sienos, pertvaros

Vidaus esamos sienos, pertvaros – plytų mūras. Naujai formuojamos pertvaros iš mūro ir GK plokščių. Blokelių paviršiai tinkuojami, glaistomi, gruntuojami ir dažomi. Gipso kartono plokščių paviršiai glaistomi, gruntuojami ir dažomi. Drėgnose patalpose (san. mazguose) sienų apdaila – keraminės, akmens masės plytelės. Sienų apdailų įrengimas detaliau nurodomas patalpų apdailos lentelėje.

8.3. Perdangos, lubos

Esamos perdangos iš surenkamų g/b plokščių. Pakabinamos lubos įrengiamos koridoriuose, kabinetuose, san. mazguose.

8.4. Grindys

Esamos aukšto grindys demontuojamos iki perdangos. Naujai įrengiamos grindų apdailos, koridoriuose projektuojama PVC ruloninė grindų danga. San. mazguose projektuojama akmens masės plytelių danga.

8.5. Lauko langai ir durys

Langai nekeičiami.

Platinamų angų lauko durys keičiamos naujomis.

Stiklams nuo 0,60-1,50 m aukščio įrengiami įspėjamieji ženklinimai. Kiti reikalavimai pagal STR 2.04.01:2018 „Pastatų atitvaros. Sienos, stogai, langai ir išorinės įėjimo durys“ reikalavimus.

8.6. Vidaus durys

Keičiamos ir projektuojamos vidaus MDF durys arba aliuminės. Likusios durys įrengiamos pagal gaisrinės saugos reikalavimus.

9. PATALPŲ INSOLIACIJOS IR NATŪRALAUS APŠVIETIMO LYGIAI IR RODIKLIAI, JŲ NORMINIŲ LYGIO UŽTIKRINIMO SPRENDINIAI

Nuolatinio buvimo patalpose projektuojamame pastate užtikrinami norminiai insoliacijos ir natūralaus apšvietimo lygiai, vadovaujantis galiojančių teisės aktų reikalavimais HN 98:2000 „Natūralus ir dirbtinis darbo vietų apšvietimas. Apšvietos ribinės vertės ir bendrieji matavimo reikalavimai“ (nuo 14-11-01)., taikomais pastatams, skirtiems socialinių dirbtuvių veiklai.

Natūralus patalpų apšvietimas užtikrinamas per langus, kurių plotas, išdėstymas ir patalpų proporcijos parinktos taip, kad būtų pasiekiami norminiai natūralaus apšvietimo rodikliai.

Nr.	Patalpos pavadinimas	Apšvieta, lx			
1.	Laisvalaikio patalpa su virtuvė - valgomasis	200-300			
			DOKUMENTO ŽYMUO	LAPAS	LAPŲ
			349318-PP-AR	9	11
					LAIDA
					0

2.	Kabinetai	200-300
3.	Veiklų erdvės	200-300
4.	Asmens higienos patalpa	100-200
5.	Judėjimo keliai, laiptinės, koridoriai	100

Lentelė. Patalpų bendro dirbtinio apšvietimo mažiausios ribinės vertės

10. NUMATOMA PASTATO VIDAUS APLINKOS GARSO KLASĖ

Esamų patalpų akustinio komforto klasė – neįvertinta.

Remontuojamo pastato akustinio komforto klasė turi būti ne žemesnė nei C vadovaujantis STR 2.01.07:2003 „Pastatų vidaus ir išorės aplinkos apsauga nuo triukšmo“.

Maksimalus leistinas triukšmo lygis projektuojamose patalpose nustatomas, vadovaujantis HN33:2011 „Triukšmo ribiniai dydžiai gyvenamuosiuose ir visuomeninės paskirties pastatuose bei jų aplinkoje“ minimali leistina vertė - 45 dBA

Eil. Nr.	Objekto pavadinimas	Paros laikas, val.	Ekvivalentinis garso slėgio lygis (L_{AeqT}), dBA	Maksimalus garso slėgio lygis (L_{AFmax}), dBA
1	2	3	4	5
2.	Visuomeninės paskirties pastatų patalpos, kuriose vyksta mokymas ir (ar) ugdymas		45	55

lentelė. Didžiausi leidžiami triukšmo ribiniai dydžiai gyvenamuosiuose ir visuomeninės paskirties pastatuose bei jų aplinkoje

11. PREVENCINĖS CIVILINĖS SAUGOS, APSAUGOS NUO VANDALIZMO PRIEMONĖS

11.1. Prevencinės civilinės saugos priemonės

Projektiniai sprendiniai parinkti taip, kad naudojant statinį būtų išvengta nelaimingų atsitikimų ir užtikrintas saugus pastato naudojimas.

Siekiant išvengti kritimo paslydus, patalpose ir žmonių judėjimo zonose numatomos neslidžios grindų dangos.

Siekiant išvengti kritimo užkliuvus ar apvirtus, žmonių judėjimo vietose numatomi lygūs grindų paviršiai, išvengiant staigių lygių skirtumų, grindų dangos slidumo pasikeitimų ar žemų kliūčių. Judėjimo keliuose įrengiamas pakankamas bendrasis apšvietimas, taip pat numatomas avarinis ir evakuacinis apšvietimas, užtikrinantis saugų judėjimą ir išėjimą iš pastato nutrūkus elektros energijos tiekimui.

Žmonių judėjimo keliams taikomi tokie patys saugos reikalavimai kaip ir evakuacijos keliams. Patalpose nenumatomos išsikišusios konstrukcijos ar jų elementai, aštrios ar pjaunančios briaunos bei kiti veiksniai, galintys sužeisti vaikus ar suaugusiuosius.

Statybos darbų metu privaloma laikytis darbuotojų saugos ir sveikatos reikalavimų. Statybvietė turi atitikti darbuotojų saugos ir sveikatos reikalavimus, nustatytus Lietuvos Respublikos socialinės apsaugos ir darbo ministro ir aplinkos ministro 2008-01-15 patvirtintuose Darboviečių įrengimo statybvietėse nuostatuose. Kai statinio statybos ar remonto darbuose dalyvauja daugiau nei vienas rangovas, nustatyta tvarka paskiriamas vienas ar keli saugos ir sveikatos koordinatoriai.

Vykdamy statybos darbus visi statybos proceso dalyviai privalo laikytis Saugos ir sveikatos taisyklių statybvietėje.

11.2. Apsaugos nuo vandalizmo priemonės

Teritorija apšviesta. Įėjimai į pastatą nėra uždengiami želdiniais ar kitais elementais, kurie ribotų matomumą. Nenumatomos nišos ar kitos vietos slėptis, sudarančios prielaidas vandalizmo veiksams.

Įėjimai į pastatą ir erdvės už įėjimo durų darbo metu yra nuolat apšviestos natūralia ir (ar) dirbtine šviesa. Lauko įėjimo durys, techninių patalpų durys rakinamos.

12. PROJEKTINIŲ SPRENDINIŲ ATITIKTIS PRIVALOMIESIEMS DOKUMENTAMS

Projektiniai sprendiniai atitinka projekto rengimo dokumentus, teritorijų planavimo dokumentus, esminius statinio ir jo architektūros, aplinkos, kraštovaizdžio, nekilnojamųjų kultūros paveldo vertybių reikalavimus bei trečiųjų asmenų interesų apsaugos reikalavimus.

Sklypas nepatenka į nekilnojamųjų kultūros paveldo vertybių teritoriją, jų apsaugos zonoje. Sklype saugotinių vertybių nėra.

Bet kurios projekto priemonės įgyvendinimo darbai turi būti atlikti pilnai, o pastatas ar jo dalis – tinkami tolimesnei eksploatacijai. Po rekonstravimų darbų negali pablogėti pastato ir teritorijos elementų eksploatacinės savybės; jie turi būti palikti tokios būklės, kokios buvo iki darbų pradžios. Terminas „pilnas įrengimas“ apima ne tik darbų atlikimą ir įrengimus, nurodytus techninėse specifikacijose, brėžiniuose bei darbų ir medžiagų reikalavimuose, bet ir visus papildomus komponentus, reikalingus pilnam darbų įgyvendinimui.

Sąnaudų kiekių žiniaraščiai parengiami pagal projekto dalių sprendiniuose numatytų statybos produktų, įrenginių ir darbų kiekius, pateiktus atitinkamais matavimo vienetais. Resursų poreikio žiniaraščiai sudaromi pagal darbo, medžiagų (gaminų) ir mechanizmų (mašinų bei įrangos) normatyvines sąnaudas bei projekto sprendiniuose apskaičiuotus darbų kiekius. Jei iš anksto negalima tiksliai apskaičiuoti darbų kiekių (pvz., požeminių tinklų pakeitimo darbai), žiniaraštyje nurodomi prognozuojami arba apytikriai darbų ir resursų kiekiai, pagal STR 1.04.04:2017 14 priedą „Statinių statybos resursų poreikio apskaičiavimo tvarkos aprašas“.


Pastato rekonstravimui naudojami statybos produktai turi atitikti technines specifikacijas (standartuose, techniniuose liudijimuose) ir pastato techninio projekto reikalavimus dėl degumo, atsparumo ugniai bei kitus techninius parametrus. Visos statybos metu naudojamos medžiagos, gaminiai ir įrengimai turi būti sertifikuoti Lietuvos Respublikoje.

Spalvinį sprendimą priima projektuotojas, suderinęs su Užsakovu ir miesto architektu. Projekto sprendimai tausojančios esamos laikančios konstrukcijas nepažeidžia jų mechaninio stiprumo ir stabilumo, užtikrina gaisrinę saugą, saugią eksploataciją bei pagerina higienos sąlygas.

Visas konkrečias medžiagas, gaminius ir įrenginius galima keisti lygiaverčiais, turinčiais ne blogesnes savybes nei nurodytos techninėse specifikacijose. Įgyvendinant projektą rangovas privalo laikytis Statybos įstatymo ir kitų normatyvinių dokumentų, teisės aktų reikalavimų.

Projektinių sprendinių pilnumas priklauso nuo visų projekto sudedamųjų dalių – techninių specifikacijų, aiškinamųjų raštų, brėžinių, sąnaudų žiniaraščių ir pridedamų techninių sąlygų.

DOKUMENTO ŽYMUO	LAPAS	LAPŲ	LAIDA
349318-PP-AR	11	11	0

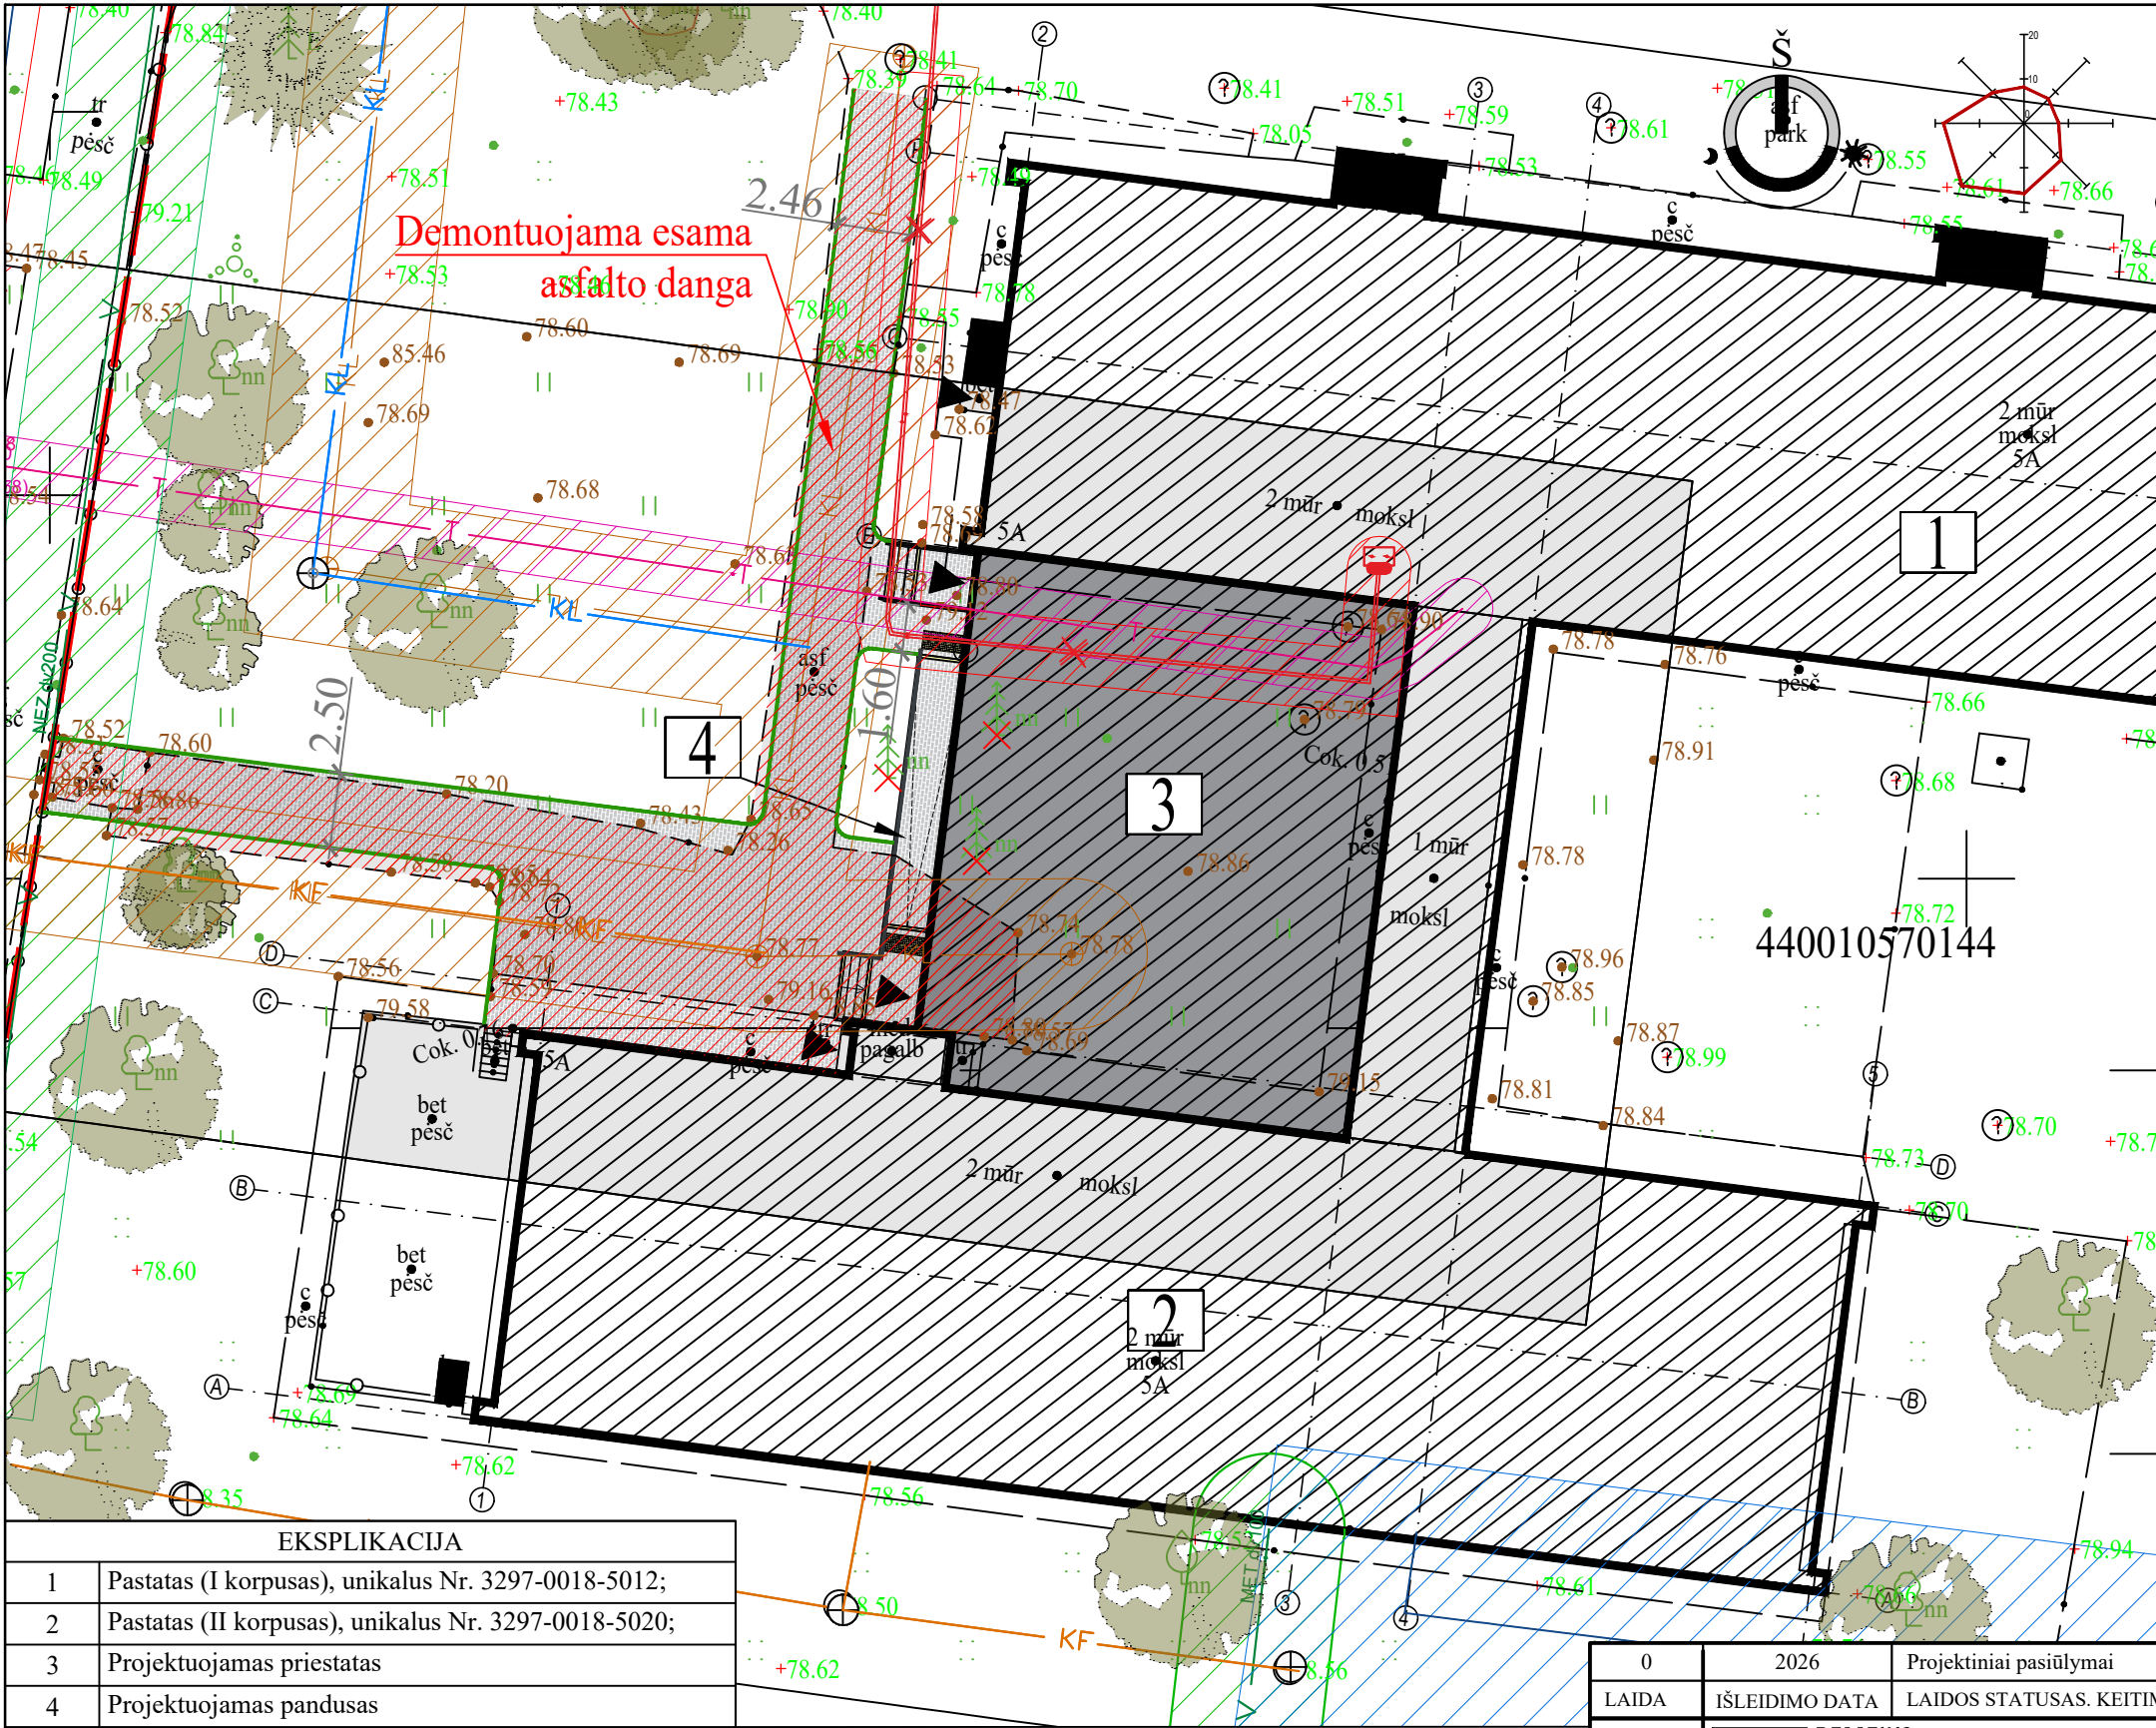

SITUACIJOS SCHEMA

SUTARTINIAI ŽYMĖJIMAI:

- [Red outline] Sklypo ribos
- [Hatched pattern] Remontuojamas pastatas
- [Dark hatched pattern] Projektuojamas priestatas
- [Light gray pattern] Demontuojama esama asfalto danga
- [Dark gray pattern] Projektuojama betoninių trinkelų danga
- [Green line] Vejos bortai
- [Yellow line] Išpėjamieji paviršiai
- [Black triangle] Įėjimai į pastatą
- [Green tree symbol] Esami lapuočių medžiai
- [Red tree symbol] Kertami esami spygliuočių medžiai
- [Orange hatched pattern] Lietaus nuotekų tinklų apsaugos zona (2,5 m į abi puses nuo ašies)
- [Red hatched pattern] Žemosios įtampos elektros požeminės linijos apsaugos zona (1 m į abi puses nuo ašies)
- [Pink hatched pattern] Ryšių požeminės linijos apsaugos zona (1 m į abi puses nuo ašies)
- [Blue hatched pattern] Šilumotiekio tinklų apsaugos zona (5 m į abi puses nuo ašies)
- [Green hatched pattern] Požeminių vandentiekio tinklų apsaugos zona (2,5 m į abi puses nuo ašies)
- [Orange line with 'KL'] Esami požeminiai lietaus nuotekų tinklai
- [Red line with 'X'] Esami požeminiai žemosios įtampos elektros tinklai
- [Pink line with 'T'] Esamos ryšių kabelių kanalizacijos kanalo požeminės linijos
- [Blue line with 'S'] Esami požeminiai šilumotiekio tinklai
- [Green line with 'V'] Esami požeminiai vandentiekio tinklai

EKSPLIKACIJA


1	Pastatas (I korpusas), unikalus Nr. 3297-0018-5012;
2	Pastatas (II korpusas), unikalus Nr. 3297-0018-5020;
3	Projektuojamas priestatas
4	Projektuojamas pandusas

PASTABOS:

- Projektas atitinka statybos normas, higienos, gamtosaugos ir priešgaisrinius reikalavimus.
- Projekto sprendinius galima keisti tik gavus projekto autoriaus sutikimą.
- Pastato kampų altitudės išlieka tos pačios.
- Vykdant darbus *nekeičiamus, esamus tinklus būtina išsaugoti, nepažeisti.*
- Tranšėja prie esamų inžinerinių tinklų įvadų į pastatą kasama rankiniu būdu, siekiant apsaugoti veikiančius inžinerinius tinklus nuo mechaninių pažeidimų.
- Pastato remonto darbų metu pažeisti žalieji plotai, dangos ir kiti elementai turi būti atstatyti į ne blogesnę nei pradinę būklę.
- Visi teritorijoje esantys želdiniai turi būti išsaugoti ir nepažeisti, jei nenurodyta kitaip.

0	2026	Projektiniai pasiūlymai						
LAIDA	IŠLEIDIMO DATA	LAIDOS STATUSAS. KEITIMO PRIEŽASTIS (JEI TAIKOMA)						
KVAL. PATV. DOK. NR.		IĮ Sauliaus Remeikos dizaino studija Vilniaus g. 44, Šiauliai Tel. +37061012269 El. p. remeika.design@gmail.com		STATINIO PROJEKTO PAVADINIMAS Mokslo paskirties (visuomeninių paskirties grupė) pastatų, V. Kudirkos g. 5A, Naujojoje Akmenėje, rekonstravimo (unik. nr. 3297-0018-5012) ir kapitalinio remonto (unik. nr. 3297-0018-5020) projektas				
A1222	PV, PDV	Aurimas Kliučininkas		STATINIO NUMERIS IR PAVADINIMAS, DOKUMENTO PAVADINIMAS				
	Arch.	Auksė Vilkevičiūtė		01- Mokslo paskirties pastatas				
				Sklypo planas				
				M1:250				
LT	STATYTOJAS IR (ARBA) UŽSAKOVAS Akmenės rajono savivaldybė Akmenės rajono savivaldybės administracija			DOKUMENTO ŽYMUO		LAIDA	LAPAS	LAPŲ
				349318- PP -SP-01		0	1	1

1 AUKŠTAS


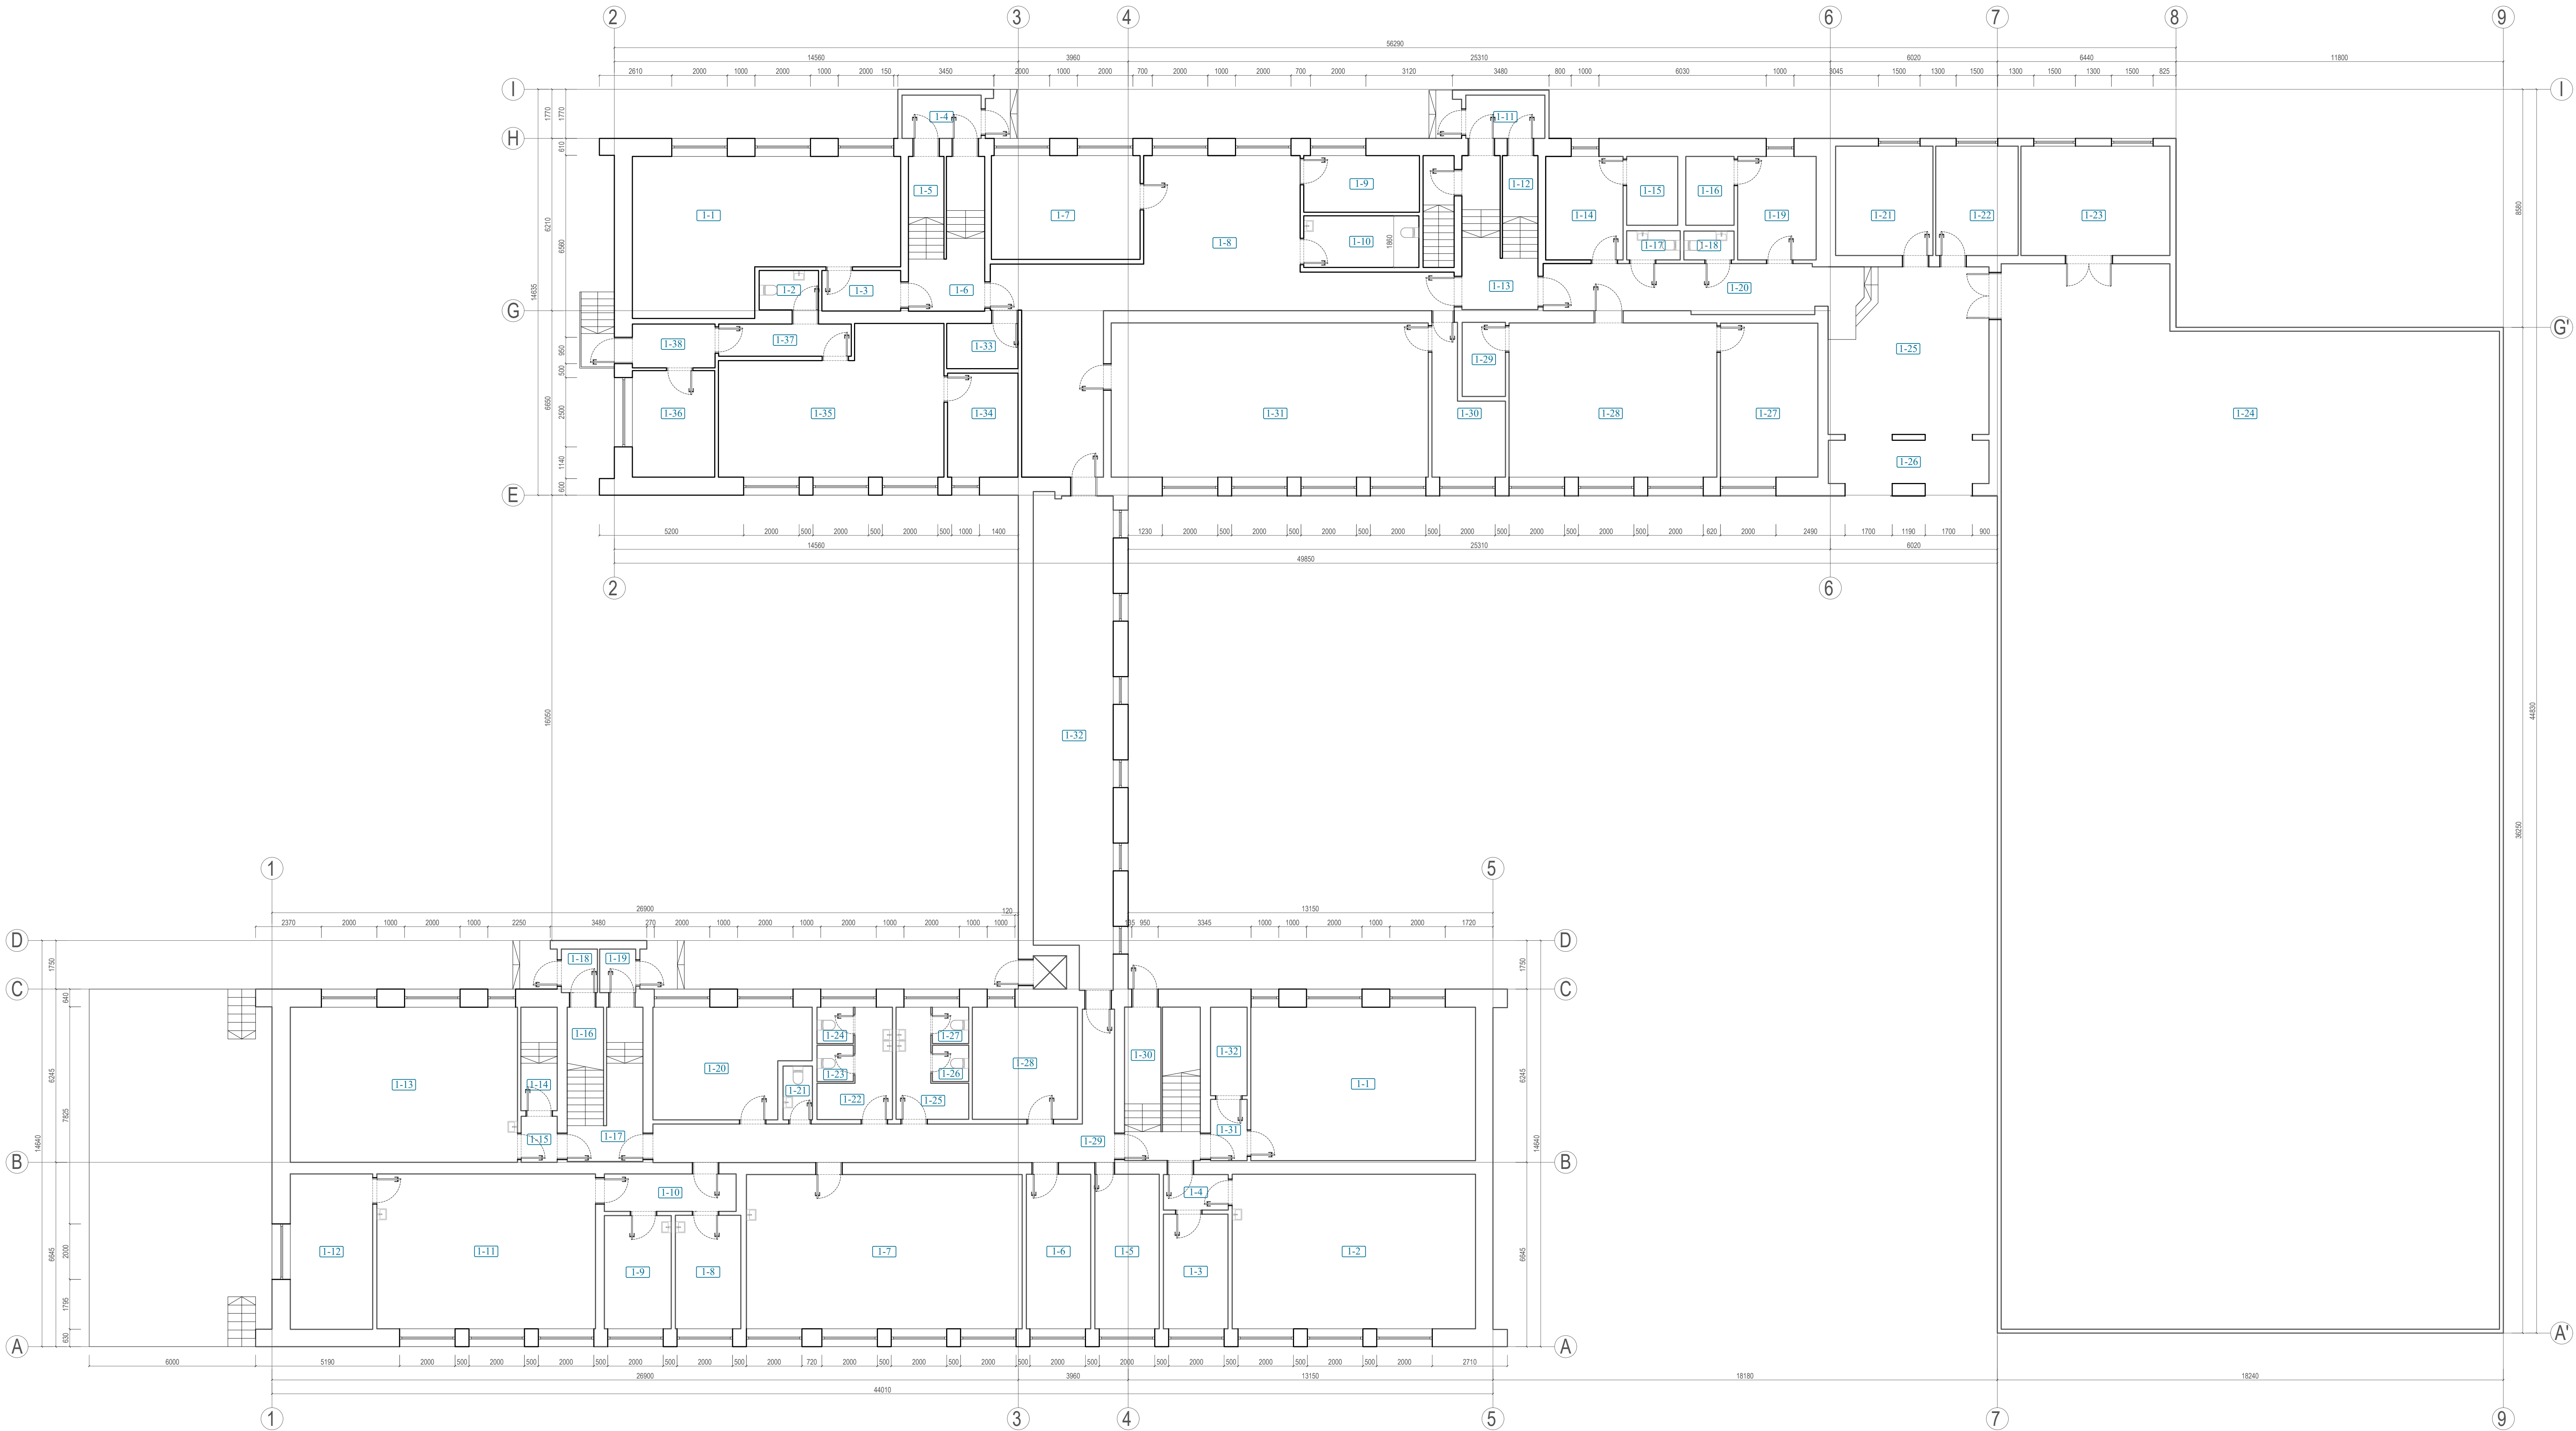


Pirmo aukšto patalpų ekspikacija (I korpusas)					
Nr.	Patalpa	Plotas (m²)	Nr.	Patalpa	Plotas (m²)
1-1	Kabinetas	4668200.00	1-20	Koridorius	17.94
1-2	Tuiletas	3.04	1-21	Inventoriaus patalpa	13.83
1-3	Koridorius	4.15	1-22	Kabinetas	11.70
1-4	Tambūras	4.45	1-23	Treniruoklių salė	21.16
1-5	Techninė pat.	2.82	1-24	Treniruoklių salė	660.80
1-6	Koridorius	8.25	1-25	Holai	35.03
1-7	Kabinetas	20.05	1-26	Tambūras	9032400.00
1-8	Holai	66.21	1-27	Kabinetas	19.48
1-9	Rūbinė	8.51	1-28	Kabinetas	41.64
1-10	Prausykla	7.72	1-29	Techninė pat.	4.17
1-11	Tambūras	4.45	1-30	Kabinetas	9.87
1-12	Techninė pat.	2.86	1-31	Kabinetas	63.55
1-13	Koridorius	8.07	1-32	Galerija	48.72
1-14	Persirengimo patalpa	10.41	1-33	Elektros apskaitos patalpa	4.19
1-15	Dušo patalpa	4.56	1-34	Kabinetas	9.52
1-16	Dušo patalpa	4.32	1-35	Kabinetas	36.46
1-17	Tuiletas	2.03	1-36	Kabinetas	11.40
1-18	Tuiletas	1.88	1-37	Koridorius	5.54
1-19	Persirengimo patalpa	10.56	1-38	Tambūras	4.71
Viso pirmame aukšte					1251.7518

Pirmo aukšto patalpų ekspikacija (II korpusas)					
Nr.	Patalpa	Plotas (m²)	Nr.	Patalpa	Plotas (m²)
1-1	Kabinetas	44.79	1-17	Koridorius	8.30
1-2	Kabinetas	48.85	1-18	Tambūras	2.04
1-3	Rūbinė	9.82	1-19	Tambūras	2.04
1-4	Koridorius	3.00	1-20	Kabinetas	20.66
1-5	Šilumos punktas	12.82	1-21	Tuiletas	2.06
1-6	Rūbinė	12.82	1-22	Tuiletas	2.06
1-7	Kabinetas	55.27	1-23	Tuiletas	1.72
1-8	Kabinetas	9.65	1-24	Tuiletas	1.72
1-9	Rūbinė	9.83	1-25	Tuiletas	8.83
1-10	Koridorius	6.41	1-26	Tuiletas	1.72
1-11	Koridorius	43.97	1-27	Tuiletas	1.72
1-12	Kabinetas	16.83	1-28	Kabinetas	15.31
1-13	Kabinetas	45.78	1-29	Koridorius	31.15
1-14	Techninė pat.	4.89	1-30	Tambūras	4.57
1-15	Koridorius	2.16	1-31	Koridorius	2.82
1-16	Techninė pat.	2.97	1-32	Techninė pat.	4.21
Viso pirmame aukšte					443.8922


0	2026	Projektiniai pasiūlymai
LAIDA	ISLEIDIMO DATA	LAIDOS STATUSAS. KEITIMO PRIEŽASTIS (JEI TAIKOMA)
KVAL. PATV. ŽOK. NR.	 II Saulius Remeškos dizaino studija Vilnius g. 44, Kaunas Tel. +37061012269 El. p. remko.design@gmail.com	STATINIO PROJEKTO PAVADINIMAS: Mokėsi parkietis (vissomeninių parkietis grupė) pastatų, V. Kudirkos g. 5A, Naujojoje Akmenėje, rekonstravimo (unik. nr. 3297-0018-5012) ir kapitalinio remonto (unik. nr. 3297-0018-5020) projektas
A1222	PV, PDV	STATINIO NUMERIS IR PAVADINIMAS, DOKUMENTO PAVADINIMAS
Arch.	Aurimas Kluciminkas	01- Mokėsi parkietis pastatas
	Aukščiū Vilkevičiūtė	Pirmo aukšto esamų patalpų planas
STATYTOJAS IR (ARBA) UŽSAKOVAS	DOKUMENTO ŽYMUO	ML100
LT Akmenės rajono savivaldybės administracija	349318-PP-SA-01	LAIDA LAPAS LAPŲ
		0 1 1

2 AUKŠTAS

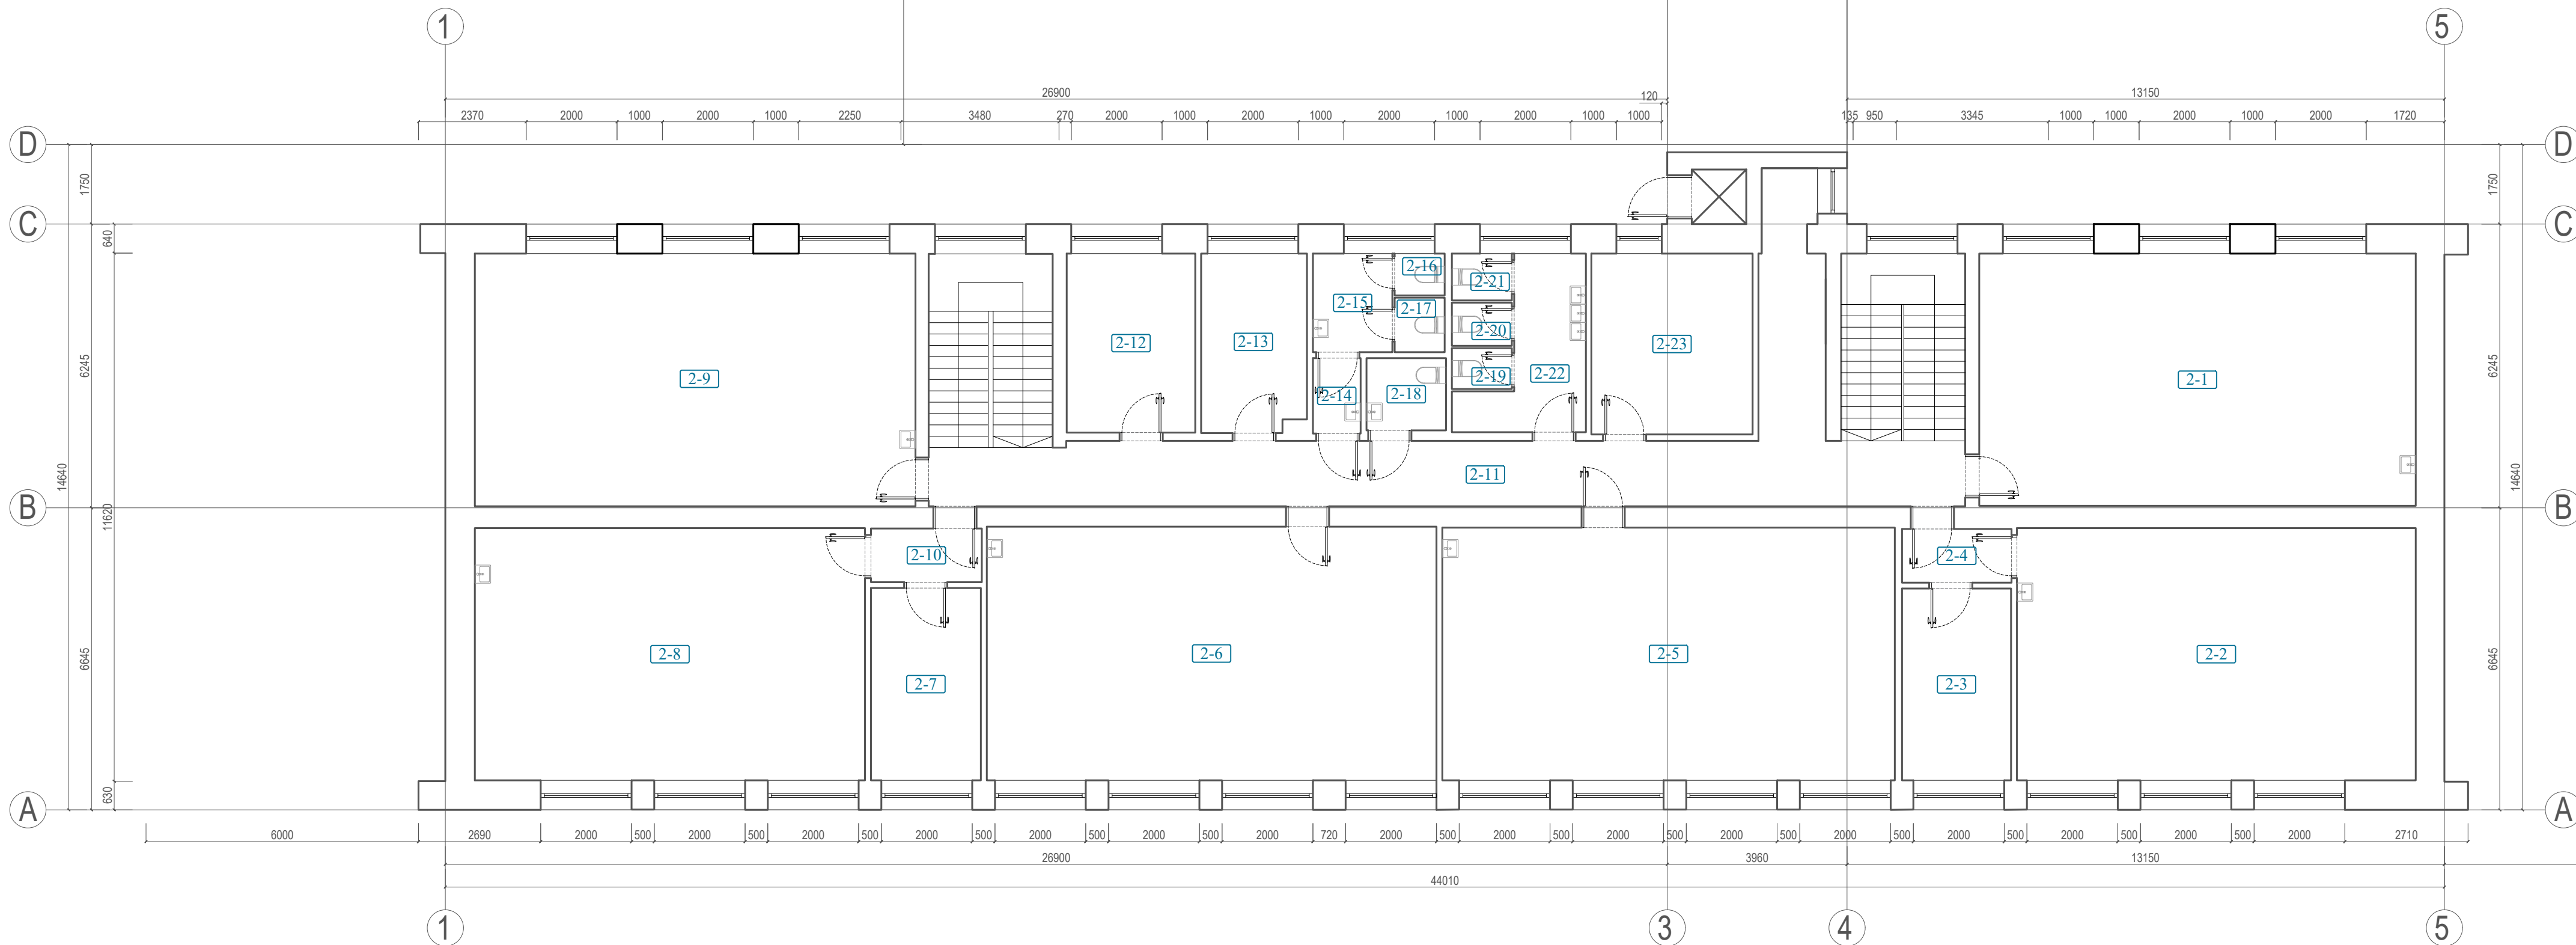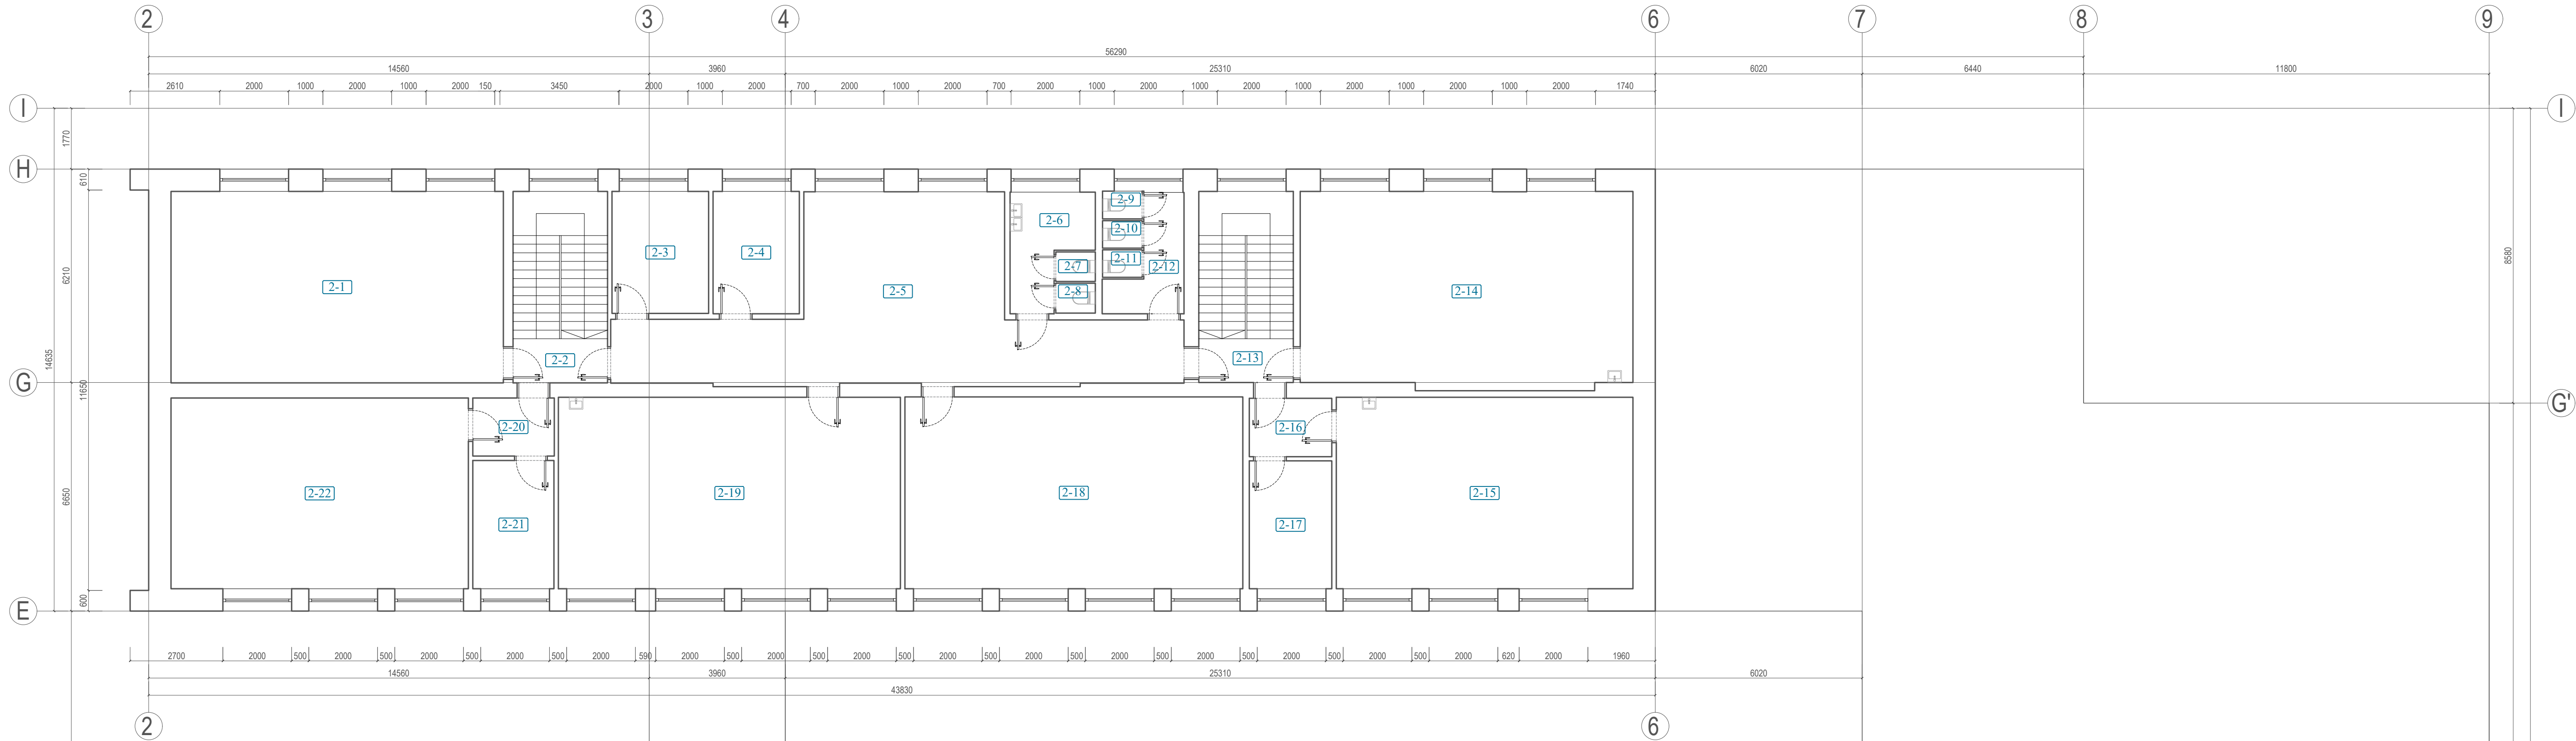


Antro aukšto patalpų ekspliciacija (II korpusas)					
Nr.	Patalpa	Plotas (m²)	Nr.	Patalpa	Plotas (m²)
2-1	Kabinetas	53.86	2-12	Tualetas	5.35
2-2	Koridorius	3.45	2-13	Koridorius	3.45
2-3	Kabinetas	9.96	2-14	Kabinetas	55.07
2-4	Rūbinė	8.94	2-15	Kabinetas	48.07
2-5	Holai	53.42	2-16	Koridorius	4.08
2-6	Tualetas	6.56	2-17	Rūbinė	8.93
2-7	Tualetas	0.99	2-18	Kabinetas	54.85
2-8	Tualetas	1.00	2-19	Kabinetas	55.42
2-9	Tualetas	0.93	2-20	Koridorius	4.01
2-10	Tualetas	0.92	2-21	Rūbinė	8.90
2-11	Tualetas	0.92	2-22	Kabinetas	48.01

Viso antro aukšto					
437.0038					
Antro aukšto patalpų ekspliciacija (II korpusas)					
Nr.	Patalpa	Plotas (m²)	Nr.	Patalpa	Plotas (m²)
2-1	Kabinetas	53.34	2-13	Rūbinė	9.04
2-2	Kabinetas	48.75	2-14	Koridorius	1.74
2-3	Rūbinė	10.13	2-15	Koridorius	3.80
2-4	Koridorius	2.84	2-16	Tualetas	1.01
2-5	Kabinetas	55.38	2-17	Tualetas	1.32
2-6	Kabinetas	55.24	2-18	Tualetas	2.78
2-7	Rūbinė	10.24	2-19	Tualetas	1.19
2-8	Kabinetas	47.67	2-20	Tualetas	1.25
2-9	Kabinetas	53.93	2-21	Tualetas	1.36
2-10	Koridorius	2.88	2-22	Tualetas	7.44
2-11	Koridorius	40.67	2-23	Kabinetas	14.13
2-12	Kabinetas	11.15			
Viso antro aukšto					437.2547

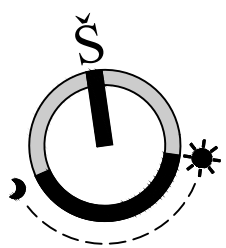

0	2026	Projektiniai pasiūlymai
LAIDA	ISLEIDIMO DATA	LAIDOS STATUSAS. KEITIMO PRIEŽASTIS (JEI TAIKOMA)
KVAL. PATV. ŽOK. NR.	 II Saulius Remeškos dizaino studija Vilnius g. 44, Sauliai Tel. +37061012269 El. p. remeko.design@gmail.com	STATINIO PROJEKTO PAVADINIMAS: Moklo paskirties (všiumeninių paskirties grupę) pastatų, V. Kudirkos g. 5A, Naujojoje Akmenėje, rekonstravimo (unik. nr. 3297-0018-5012) ir kapitalinio remonto (unik. nr. 3297-0018-5020) projektas
A1222	PV, PDV	Aurimas Kluciminkas
Arch.	Aukšči Vikevičiūtė	
		STATINIO NUMERIS IR PAVADINIMAS, DOKUMENTO PAVADINIMAS
		01- Moklo paskirties pastatas
		Antro aukšto esamų pertvarkų planas
		ML100
LT	STATYTOJAS IR (ARBA) UŽSAKOVAS Akmenės rajono savivaldybės administracija	DOKUMENTO ŽYMUO 349318- PP -SA-02
		LAIDA LAPAS LAPŲ 0 1 1


1 AUKŠTAS

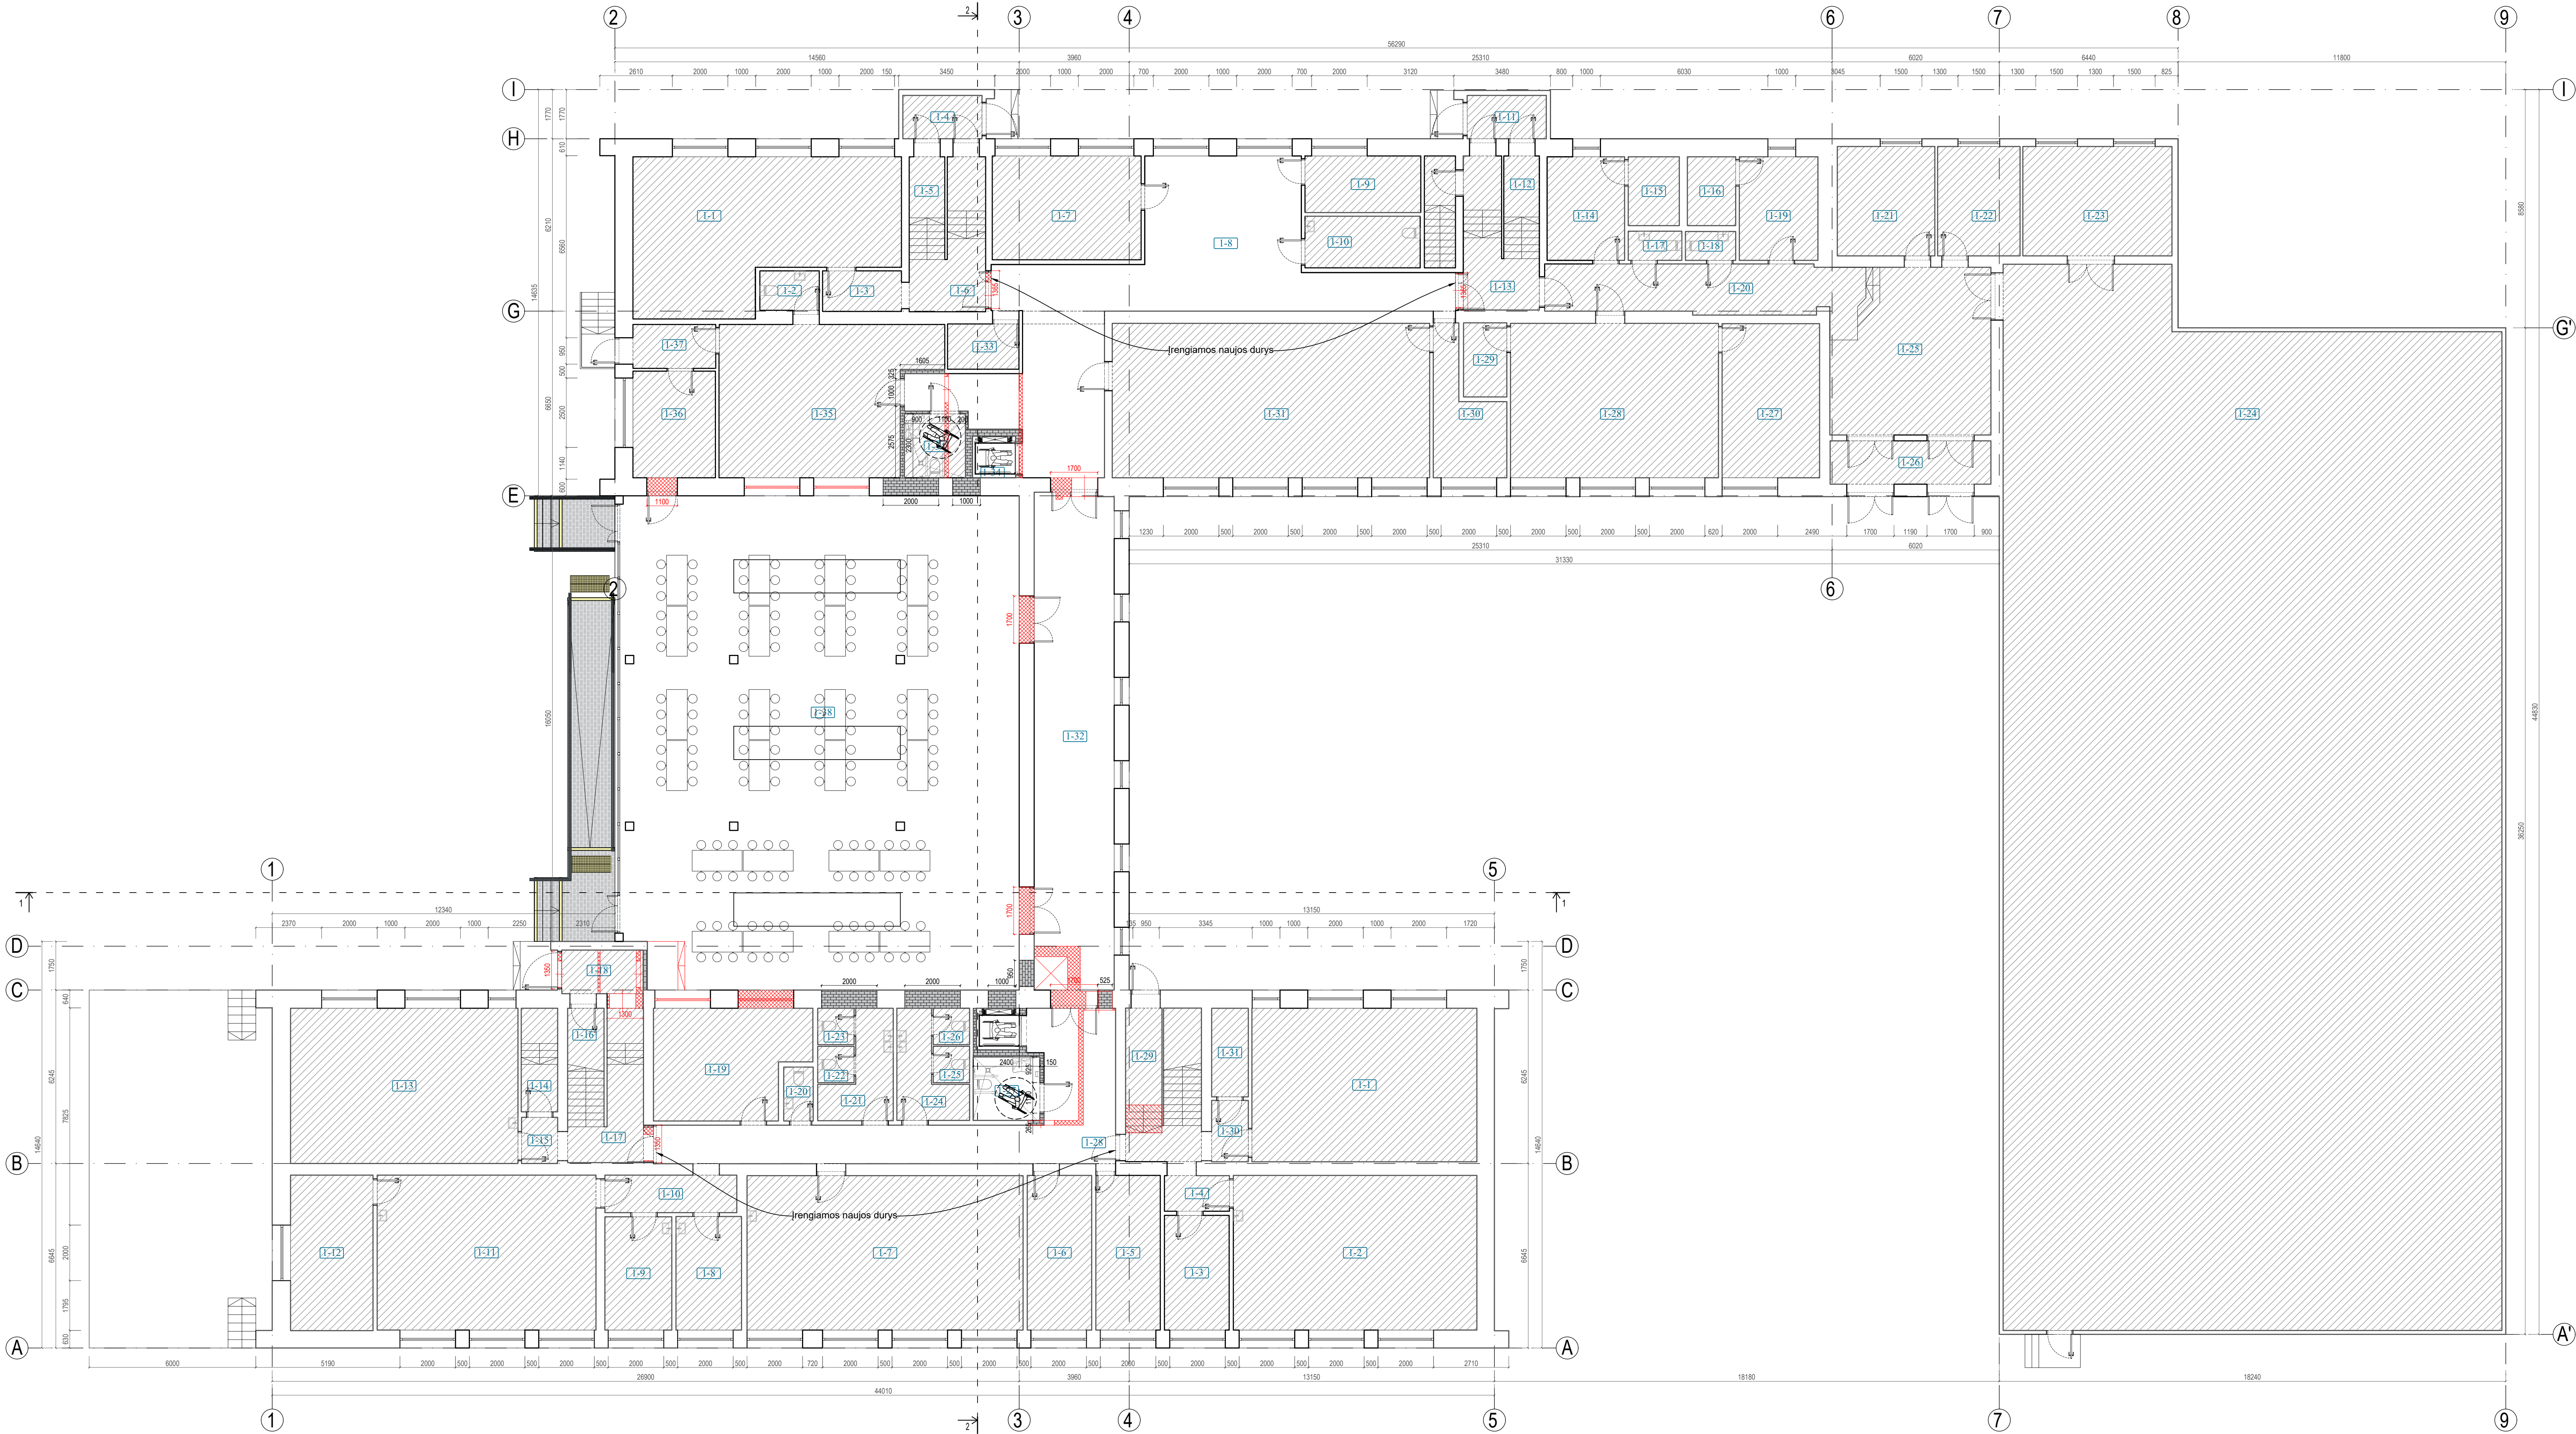

Pirmo aukšto patalpų ekspliciacija (I korpusas)					
Nr.	Patalpa	Plošas (m²)	Nr.	Patalpa	Plošas (m²)
1-1	Kabinetas	46.69	1-20	Koridorius	17.94
1-2	Tuiletas	3.04	1-21	Inventoris patalpa	13.83
1-3	Koridorius	4.15	1-22	Kabinetas	11.70
1-4	Tambūras	4.45	1-23	Treniruoklių salė	21.16
1-5	Sandėlis	2.82	1-24	Treniruoklių salė	60.80
1-6	Koridorius	8.25	1-25	Holas	35.03
1-7	Kabinetas	20.05	1-26	Tambūras	9.03
1-8	Holas	73.22	1-27	Kabinetas	19.48
1-9	Rūbinė	8.51	1-28	Kabinetas	41.64
1-10	Prausykla	7.72	1-29	Techinė pat.	4.17
1-11	Tambūras	4.45	1-30	Kabinetas	9.87
1-12	Techinė pat.	2.86	1-31	Kabinetas	63.55
1-13	Koridorius	8.07	1-32	Galerija	48.72
1-14	Persirengimo patalpa	10.41	1-33	Elektron apsaugos patalpa	4.19
1-15	Dulio patalpa	4.56	1-34	ŽN sa. maistas	5.06
1-16	Dulio patalpa	4.32	1-35	Kabinetas	36.56
1-17	Tuiletas	2.03	1-36	Kabinetas	11.40
1-18	Tuiletas	1.88	1-37	Koridorius	4.71
1-19	Persirengimo patalpa	10.56	1-38	Multifunkcinė salė	253.46
Viso pirmame aukšte					1502.31


Pirmo aukšto patalpų ekspliciacija (II korpusas)					
Nr.	Patalpa	Plošas (m²)	Nr.	Patalpa	Plošas (m²)
1-1	Kabinetas	44.79	1-17	Koridorius	9.30
1-2	Kabinetas	48.65	1-18	Tambūras	4.60
1-3	Rūbinė	9.82	1-19	Kabinetas	20.66
1-4	Koridorius	3.00	1-20	Tuiletas	2.06
1-5	Šilumos punktas	12.02	1-21	Tuiletas	7.26
1-6	Rūbinė	12.92	1-22	Tuiletas	1.72
1-7	Kabinetas	55.27	1-23	Tuiletas	1.72
1-8	Kabinetas	9.65	1-24	Tuiletas	9.83
1-9	Rūbinė	9.83	1-25	Tuiletas	1.72
1-10	Koridorius	6.41	1-26	Tuiletas	1.72
1-11	Koridorius	43.97	1-27	ŽN sa. maistas	5.49
1-12	Kabinetas	16.63	1-28	Koridorius	15.31
1-13	Kabinetas	45.78	1-29	Tambūras	34.98
1-14	Techinė pat.	4.89	1-30	Koridorius	2.92
1-15	Koridorius	2.16	1-31	Techinė pat.	4.21
1-16	Techinė pat.	2.97			
Viso pirmame aukšte					449.1710

- SUTARTINIAI ŽYMĖJIMAI:
- Neprojektuojama zona
 - Esamos sienos / pertvaros
 - Projektuojama siena / pertvara
 - Užkalinama anga
 - Projektuojama ugniai atspari G/K pertvara
 - Demontuojamos esamos pertvaros, durys, bei platinamos esamos angos
 - Demontuojami san technikos prietaisai
 - Priešgaisrinė užvara REI 60
 - Priešgaisrinė užvara REI 180

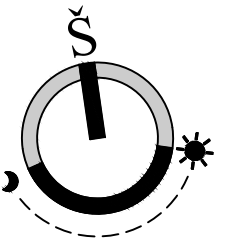

0	2026	Projektiniai pasiūlymai
LAIDA	ISLEIDIMO DATA	LAIDOS STATUSAS: KEITIMO PRIEŽASTIS (JEI TAIKOMA)
KVAL. PATV. ŽOK. NR.	 II Saulius Remeškos dizaino studija Vilnius g. 44, Sauliai Tel. +37061012269 El. p. remeka.design@gmail.com	STATINIO PROJEKTO PAVADINIMAS: Mokymo pastatas (všiommentinių pastatų grupės) pastatų, V. Kodirkos g. 5A, Naujojoje Akmenėje, rekonstravimo (unik. nr. 3297-0018-5012) ir kapitalinio remonto (unik. nr. 3297-0018-5020) projektas
A1222	PV, PDV	Aurimas Kluciminkas
Arch.	Aukščiū Vilkevičiūtė	01- Mokymo pastatų pastatas
		Pirmo aukšto planas
STATYTOJAS IR (ARBA) UŽSAKOVAS	DOKUMENTO ŽYMOJUS	ML100
LT Akmenės rajono savivaldybės administracija	349318-PP-SA-03	LAIDA LAPAS LAPŲ
		0 1 1

2 AUKŠTAS

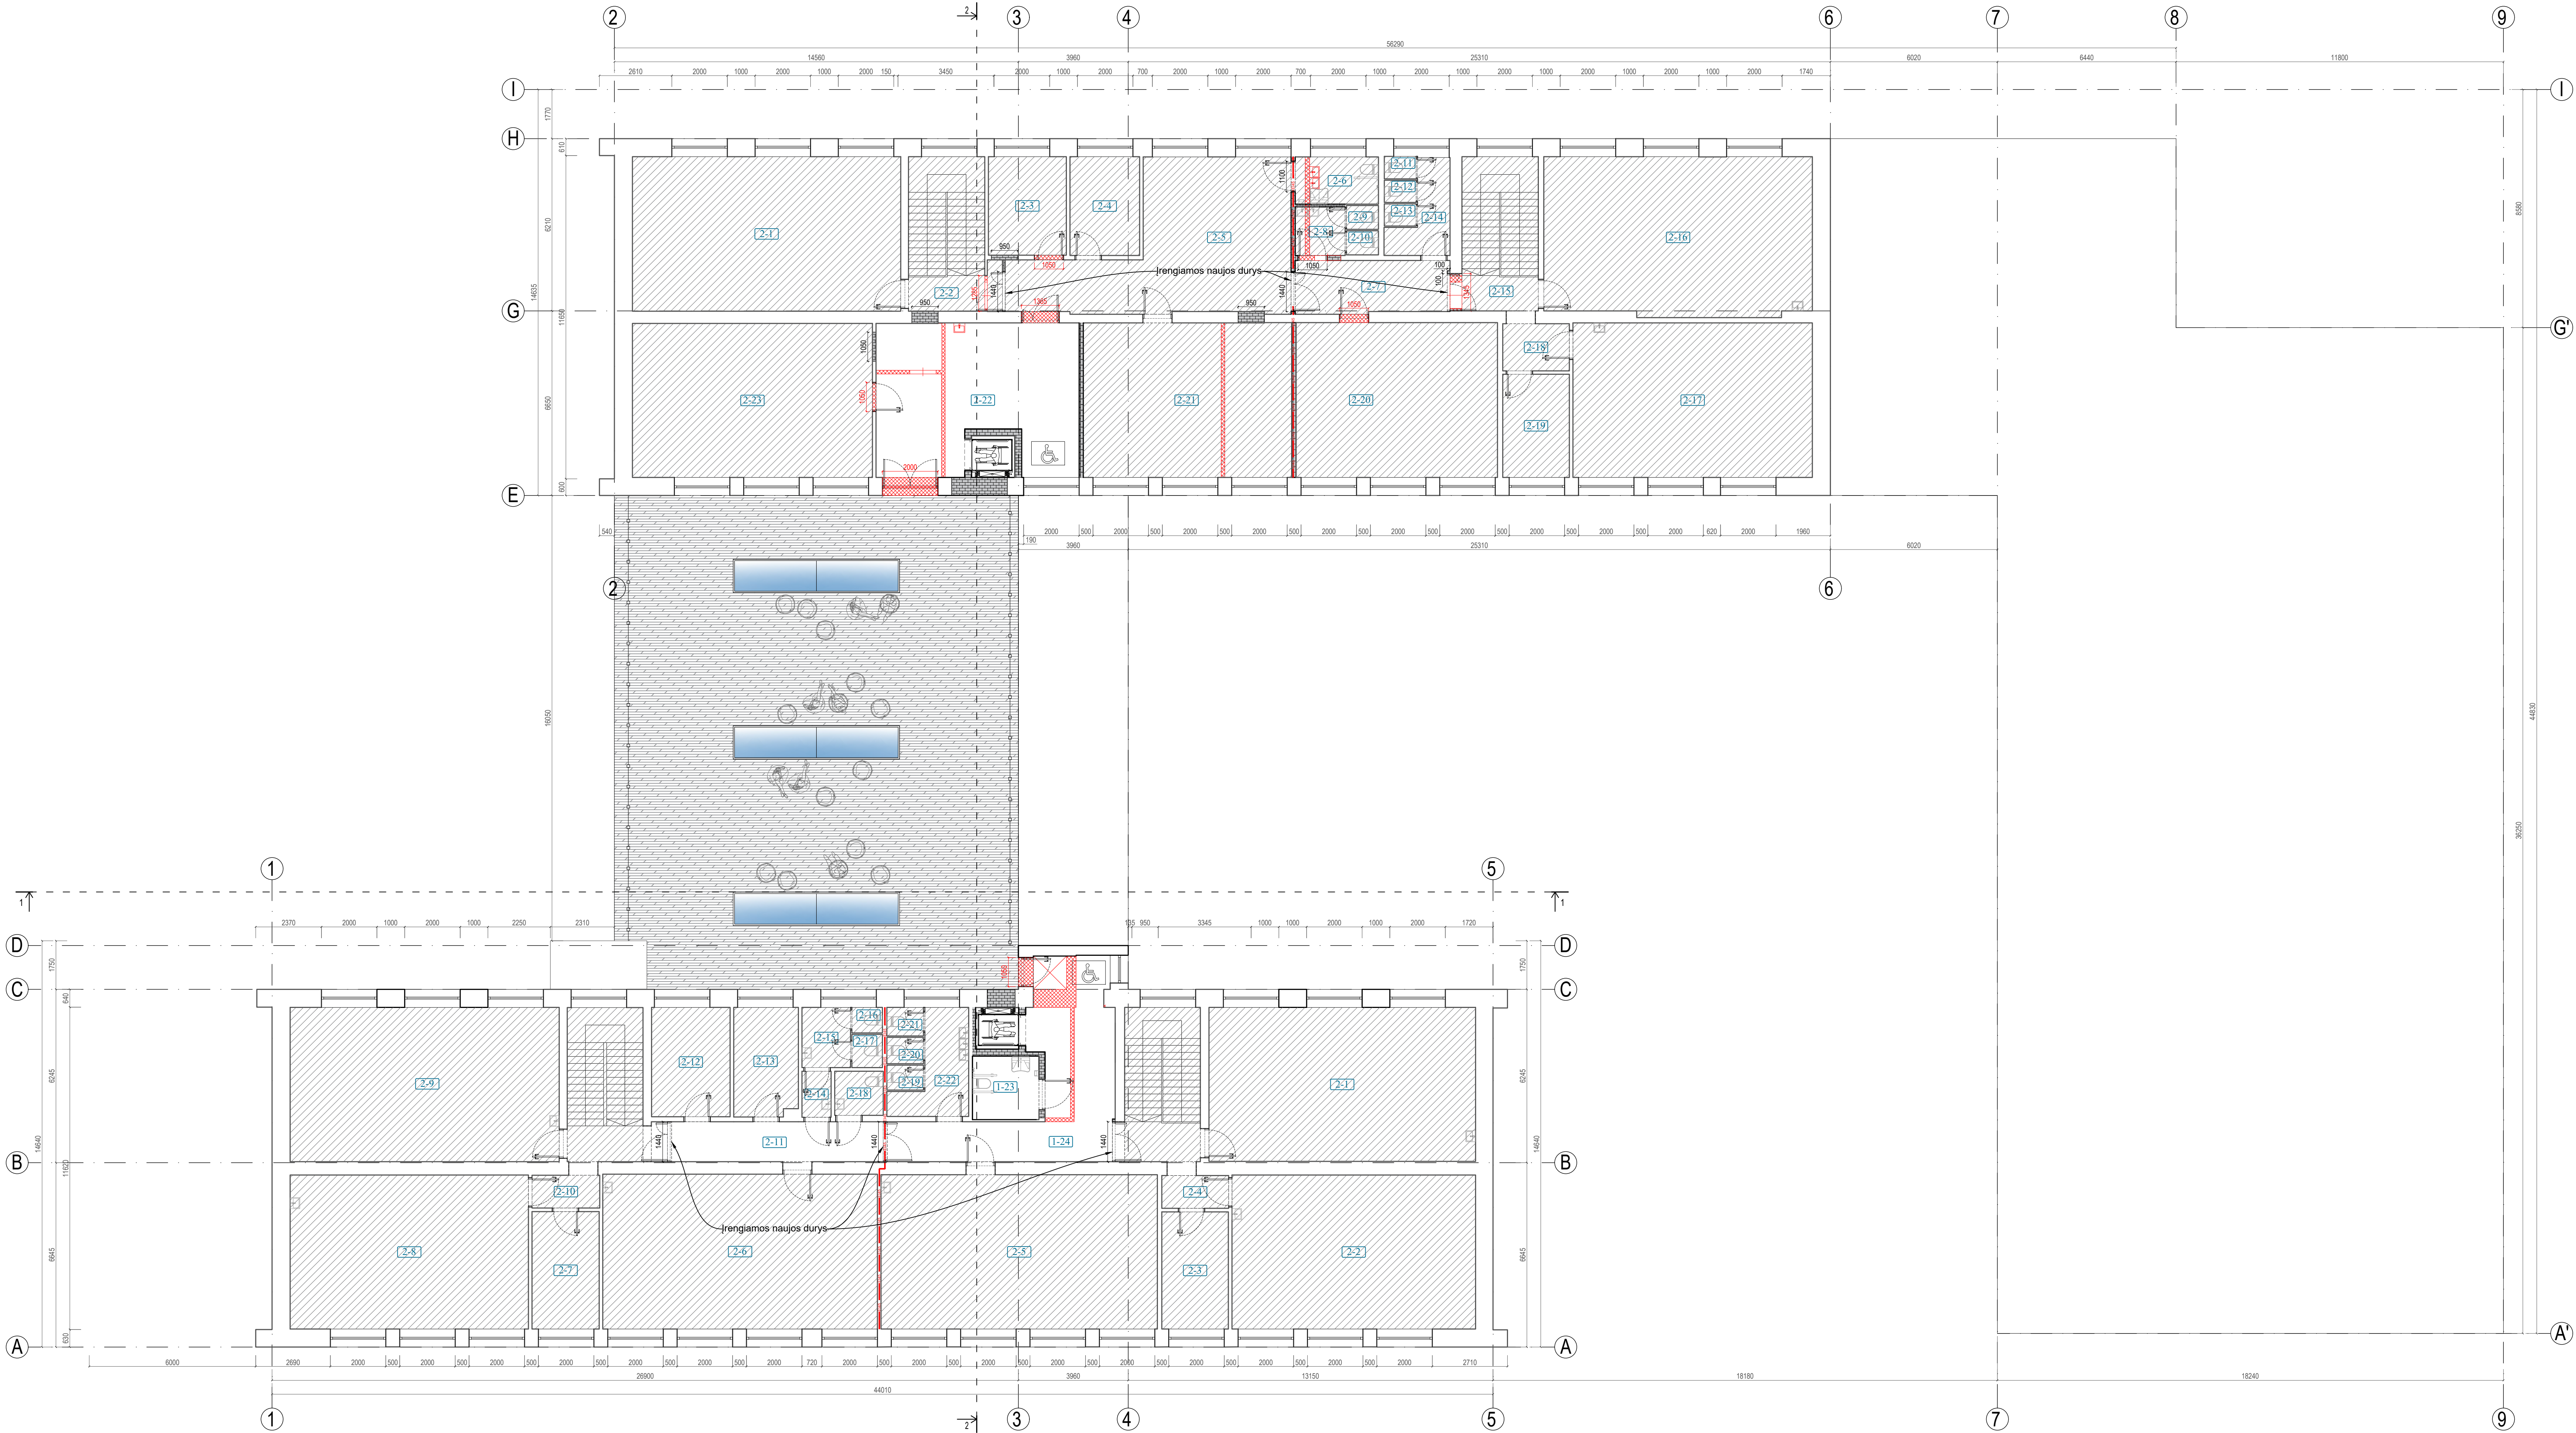


Antro aukšto patalpų išplanavimas (II korpusas)					
Nr.	Patalpa	Plotas (m²)	Nr.	Patalpa	Plotas (m²)
2-1	Kabinetas	53.86	2-13	Tuiletas	0.92
2-2	Koridorius	4.58	2-14	Koridorius	5.35
2-3	Kabinetas	9.96	2-15	Koridorius	3.45
2-4	Rūbinė	8.94	2-16	Kabinetas	55.07
2-5	Holai	39.40	2-17	Kabinetas	48.07
2-6	ŽN WC	5.10	2-18	Koridorius	4.08
2-7	Koridorius	10.38	2-19	Rūbinė	8.93
2-8	Koridorius	3.15	2-20	Kabinetas	40.53
2-9	Tuiletas	0.99	2-21	Kabinetas	41.87
2-10	Tuiletas	1.00	2-22	Koridorius	37.13
2-11	Tuiletas	0.93	2-23	Kabinetas	48.01
2-12	Tuiletas	0.92			


Viso antro aukšto					
431.72					
Antro aukšto patalpų išplanavimas (II korpusas)					
Nr.	Patalpa	Plotas (m²)	Nr.	Patalpa	Plotas (m²)
2-1	Kabinetas	53.84	2-13	Rūbinė	9.04
2-2	Kabinetas	48.73	2-14	Koridorius	1.74
2-3	Rūbinė	10.13	2-15	Koridorius	3.80
2-4	Koridorius	2.84	2-16	Tuiletas	1.01
2-5	Kabinetas	55.24	2-17	Tuiletas	1.32
2-6	Kabinetas	55.24	2-18	Tuiletas	2.78
2-7	Rūbinė	10.24	2-19	Tuiletas	1.19
2-8	Kabinetas	47.67	2-20	Tuiletas	1.25
2-9	Kabinetas	53.93	2-21	Tuiletas	1.36
2-10	Koridorius	2.88	2-22	Tuiletas	7.44
2-11	Koridorius	10.98	2-23	ŽN wc	5.49
2-12	Kabinetas	11.15	2-24	Koridorius	28.22
Viso antro aukšto					
427.17					

- SUTARTINIAI ŽYMĖJIMAI:
- Neprojektuojama zona
 - Esamos sienos / pertvaros
 - Projektuojama siena / pertvara
 - Užkalinama anga
 - Projektuojama ugniai atspari G/K pertvara
 - Demontuojamos esamos pertvaros, durys, bei platinamos esamos angos
 - Demontuojami san technikos prietaisai
 - Priešgaisrinė užvara REI 60
 - Priešgaisrinė užvara REI 180


0	2026	Projektiniai pasiūlymai
LAIDA	ISLEIDIMO DATA	LAIDOS STATUSAS. KEITIMO PRIEŽASTIS (JEI TAIKOMA)
KVAL. PATV. ŽOK. NR.	II Saulius Remeškos dizaino studija Vilnius g. 44, Sauliai Tel. +37061012269 El. p. remeka.design@gmail.com	STATINIO PROJEKTO PAVADINIMAS Mokslų parkieties (všiommeninių parkieties grupė) pastatų, V. Kudirkos g. 5A, Naujojoje Akmenėje, rekonstravimo (unik. nr. 3297-0018-5012) ir kapitalinio remonto (unik. nr. 3297-0018-5020) projektas
A1222	PV, PDV	STATINIO NUMERIS IR PAVADINIMAS, DOKUMENTO PAVADINIMAS
Arch.	Aukščiū Vilkevičiūtė	01- Mokslų parkieties pastatas
		Antro aukšto planas
		ML100
LT	STATYTOJAS IR (ARBA) UŽSAKOVAS Akmenės rajono savivaldybės administracija	DOKUMENTO ŽYMO 349318- PP -SA-04
		LAIDA LAPAS LAPŲ
		0 1 1

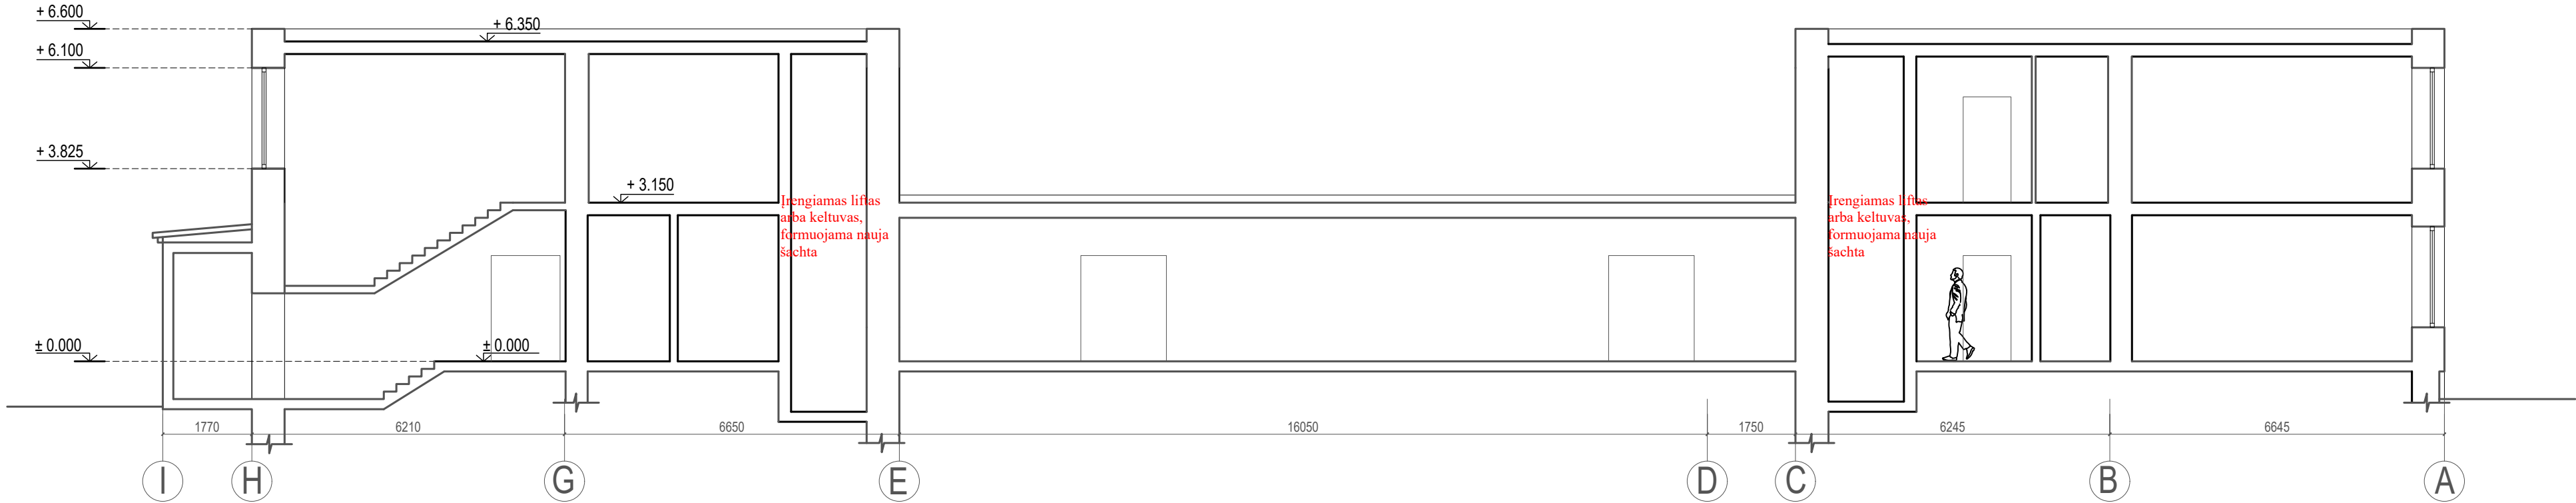

0	2026	Projektiniai pasiūlymai						
LAIDA	IŠLEIDIMO DATA	LAIDOS STATUSAS. KEITIMO PRIEŽASTIS (JEI TAIKOMA)						
KVAL. PATV. DOK. NR.		IĮ Sauliaus Remeikos dizaino studija Vilniaus g. 44, Šiauliai Tel. +37061012269 El. p. remeika.design@gmail.com		STATINIO PROJEKTO PAVADINIMAS Mokslo paskirties (visuomeninių paskirties grupė) pastatų, V. Kudirkos g. 5A, Naujojoje Akmenėje, rekonstravimo (unik. nr. 3297-0018-5012) ir kapitalinio remonto (unik. nr. 3297-0018-5020) projektas				
A1222	PV, PDV	Aurimas Kliučininkas		STATINIO NUMERIS IR PAVADINIMAS, DOKUMENTO PAVADINIMAS				
	Arch.	Auksė Vilkevičiūtė		01- Mokslo paskirties pastatas				
				Pjūvis I-A				
				M1:100				
LT	STATYTOJAS IR (ARBA) UŽSAKOVAS Akmenės rajono savivaldybės administracija			DOKUMENTO ŽYMUO 349318- PP -SA-05		LAIDA	LAPAS	LAPŲ
						0	1	1

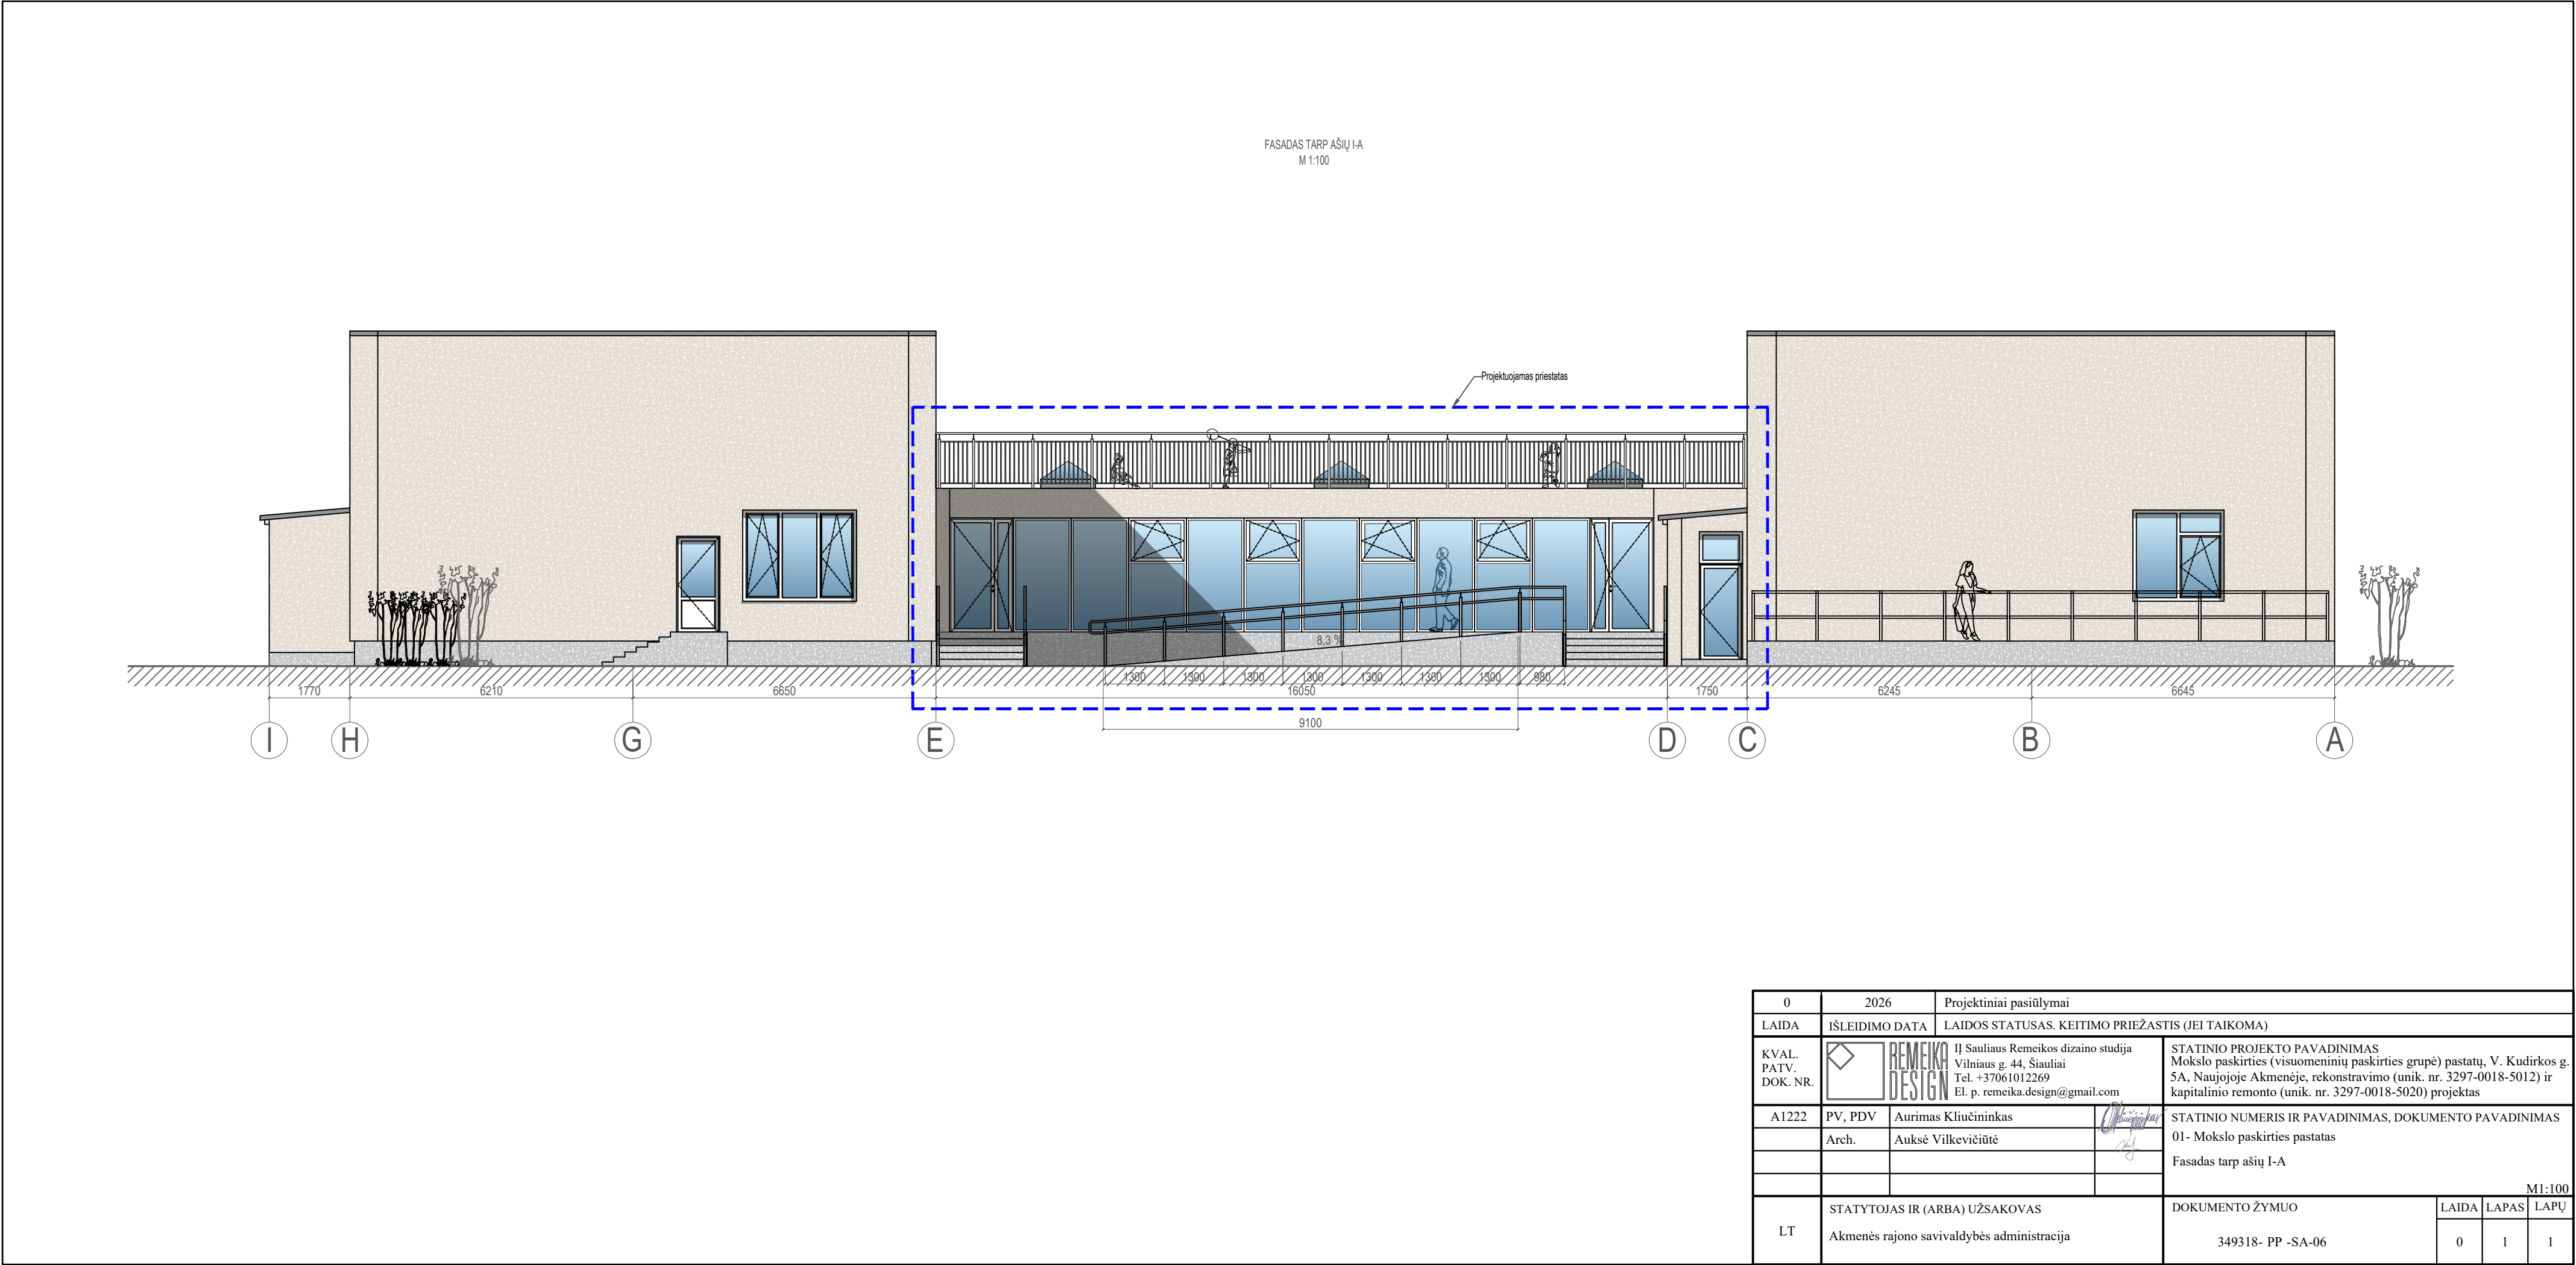

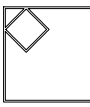

0	2026	Projektiniai pasiūlymai						
LAIDA	IŠLEIDIMO DATA	LAIDOS STATUSAS. KEITIMO PRIEŽASTIS (JEI TAIKOMA)						
KVAL. PATV. DOK. NR.		IĮ Sauliaus Remeikos dizaino studija Vilniaus g. 44, Šiauliai Tel. +37061012269 El. p. remeika.design@gmail.com		STATINIO PROJEKTO PAVADINIMAS Mokslo paskirties (visuomeninių paskirties grupė) pastatų, V. Kudirkos g. 5A, Naujojoje Akmenėje, rekonstravimo (unik. nr. 3297-0018-5012) ir kapitalinio remonto (unik. nr. 3297-0018-5020) projektas				
A1222	PV, PDV	Aurimas Kliučininkas		STATINIO NUMERIS IR PAVADINIMAS, DOKUMENTO PAVADINIMAS 01- Mokslo paskirties pastatas Vizualizacija				
	Arch.	Auksė Vilkevičiūtė						
LT	STATYTOJAS IR (ARBA) UŽSAKOVAS Akmenės rajono savivaldybės administracija			DOKUMENTO ŽYMUO 349318- PP -SA-07		LAIDA	LAPAS	LAPŲ
						0	1	1