
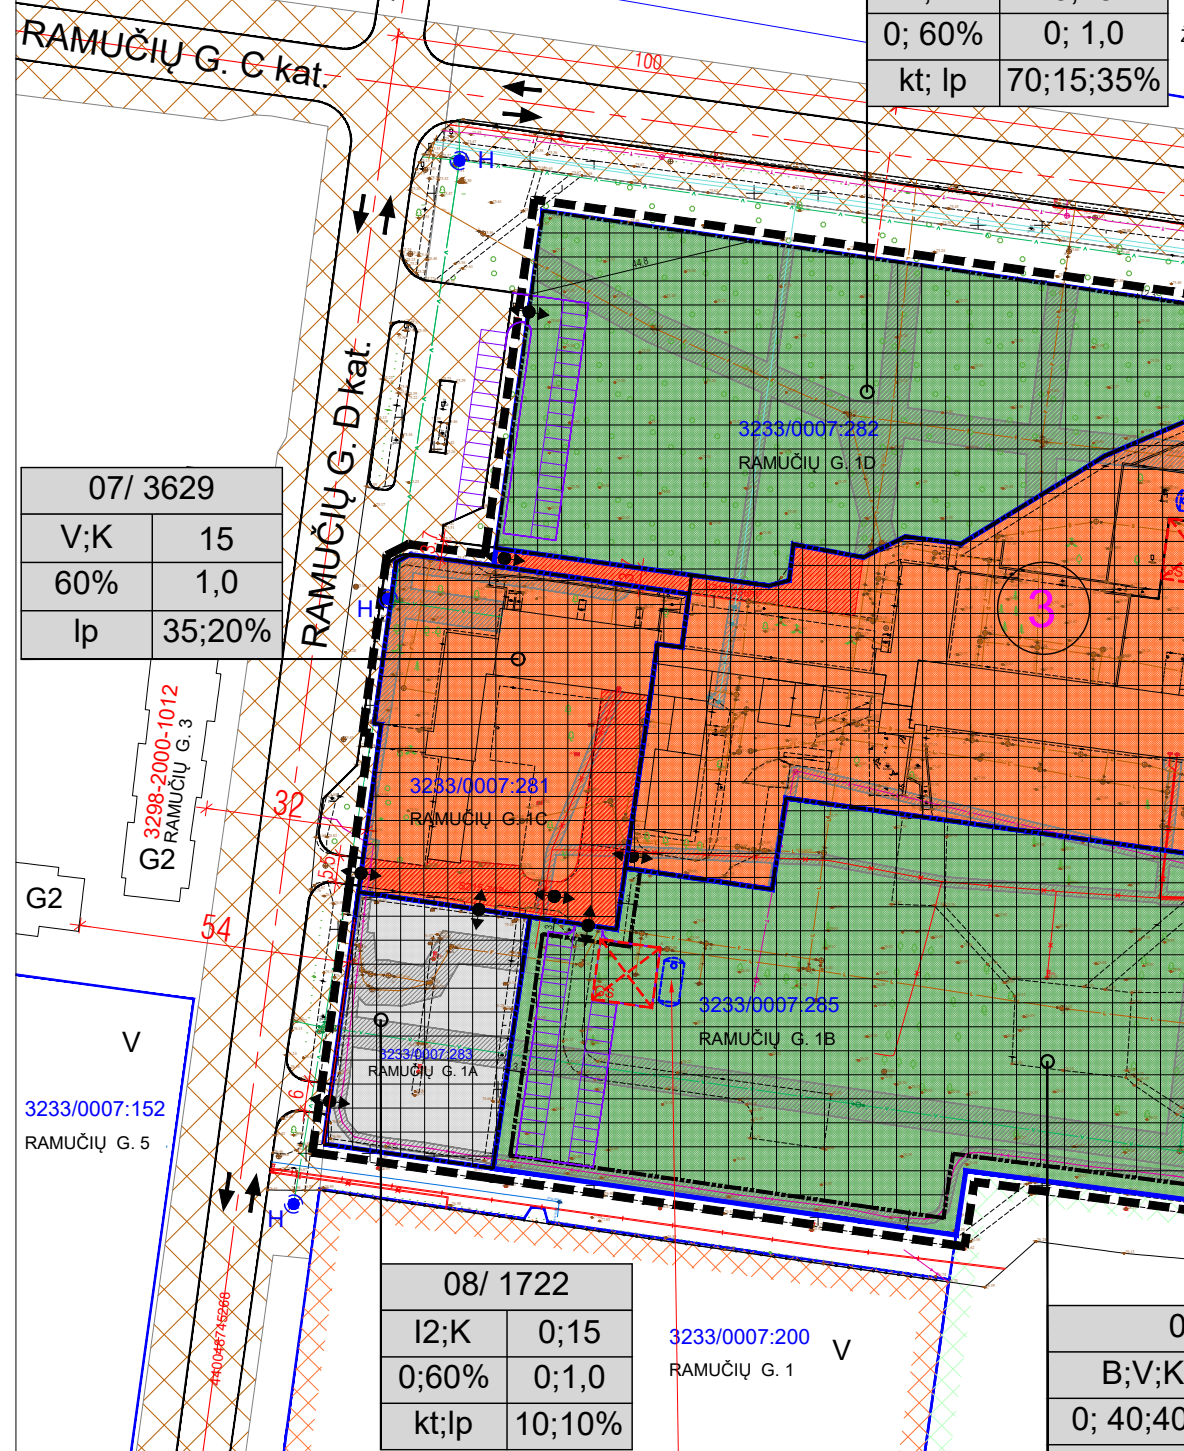




NAUJOJOS AKMENĖS Miesto Respublikos ir Ramučių G. kvartalų
DETALIO PLANO, PATVIRTINTO 2011-06-29 SPRENDIMU Nr. T-181, IŠTRAUKA

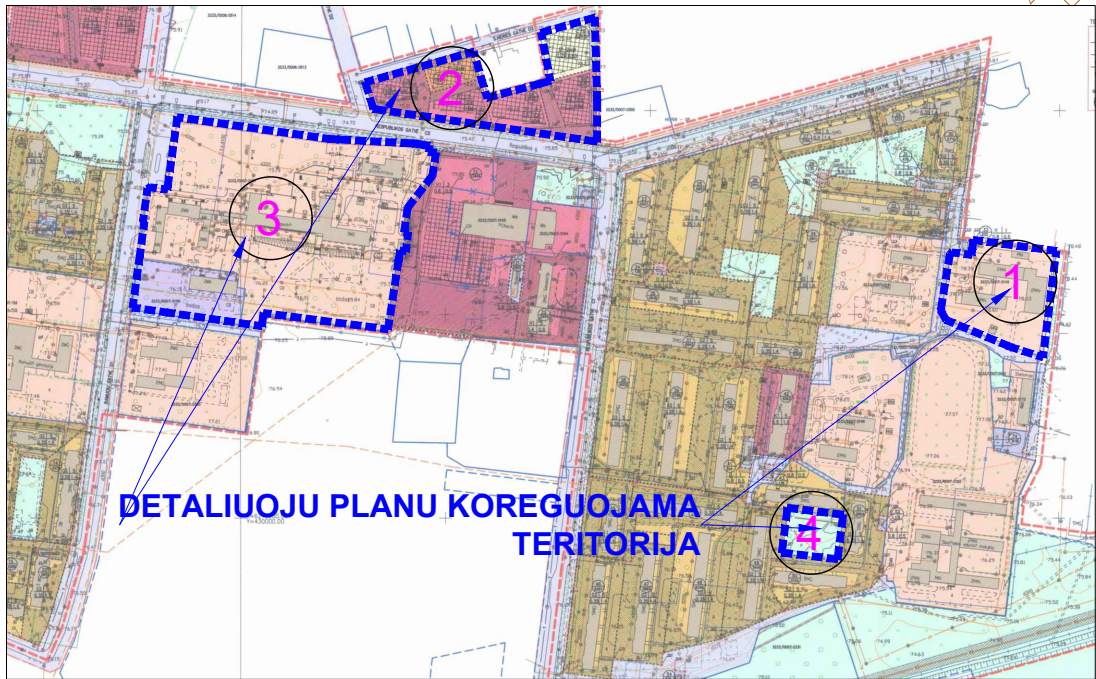

PRIVALOMIEJI TERITORIJOS NAUDOJIMO REIKALAVIMAI				PAPILDOMI TERITORIJOS NAUDOJIMO REGLAMENTAI									
TERITORIJOS (JO DALIES) NR.	SKLYPO (JO DALIES) NR.	SKLYPO (JO DALIES) PLOTAS, m²	TERITORIJOS NAUDOJIMO TIPAS	ŽEMES NAUDOJIMO PASKIRTIS	ŽEMES NAUDOJIMO BŪDAI	LEISTINAS PASTATŲ AUKŠTIS		UŽSTATYMO TANKIS, %	UŽSTATYMO INTENSIVUMAS	UŽSTATYMO TIPAS	GALIMI ŽEMES SKLYPŲ DYDŽIAI	PAPILDOMI REGLAMENTAI	
						NUO ŽEMES PAVIRŠIAUS, m	ALTITUDĖ, m				MAŽIAUSI, m²	DIDŽIAUSI, m²	KITI REGLAMENTAI
01	9134	9134	SI SOCIALINĖS INFRASTRUKTŪROS TERITORIJŲ	KITA	V - VISUOMENINĖS PASKIRTIES TERITORIJŲ	15	94,00	60	1,0	laisvas planavimas	-	-	40
02	2363	2363	GG-GYVENAMŲJŲ TERITORIJŲ	KITA	B - BENDRO NAUDOJIMO TERITORIJŲ	8	84,80	10	0,1	laisvas planavimas	-	-	60
03	14463	14463	PA-PASILAUJŲ TERITORIJŲ	KITA	B - BENDRO NAUDOJIMO TERITORIJŲ	8	84,00	20	0,2	laisvas planavimas	-	-	60
04	2471	2471	SK-SPECIALIZUOTŲ KOMPLEKSŲ TERITORIJŲ	KITA	K - KOMERCINĖS PASKIRTIES OBJEKTŲ TERITORIJŲ	15	92,00	60	1,0	laisvas planavimas	-	-	35
05	7830	7830	SK-SPECIALIZUOTŲ KOMPLEKSŲ TERITORIJŲ	KITA	K - KOMERCINĖS PASKIRTIES OBJEKTŲ TERITORIJŲ	15	92,00	60	1,0	laisvas planavimas	-	-	20
06	15405	15405	SK-SPECIALIZUOTŲ KOMPLEKSŲ TERITORIJŲ	KITA	B - BENDRO NAUDOJIMO TERITORIJŲ	0	0	0	0	Kitas	-	-	70
07	3629	3629	SK-SPECIALIZUOTŲ KOMPLEKSŲ TERITORIJŲ	KITA	V - VISUOMENINĖS PASKIRTIES TERITORIJŲ	15	90,50	60	1,0	laisvas planavimas	-	-	15
09	14754	14754	SK-SPECIALIZUOTŲ KOMPLEKSŲ TERITORIJŲ	KITA	V - VISUOMENINĖS PASKIRTIES TERITORIJŲ	15	90,70	60	1,0	laisvas planavimas	-	-	20


KAI DETALIAJAME PLANE NUSTATOMAS TERITORIJOS NAUDOJIMO TIPAS IR NURODOMI KELI GALIMI ŽEMES SKLYPO NAUDOJIMO BŪDAI, PRIEŠUOJŲ JŲ RAŠYMAS ŽEMES SKLYPO NAUDOJIMO BŪDAS YRA PRIORITETINIS, PAGAL JŲ NUSTATOMAS KONKRETUS ŽEMES SKLYPO NAUDOJIMO BŪDAS TVIRTINANT DETALIJŲ PLANĄ. KITAS DETALIAJAME PLANE PAGAL TERITORIJOS NAUDOJIMO TIPĄ NURODYTAS ŽEMES NAUDOJIMO BŪDAS ŽEMES SKLYPO AR JO DALIES ŽEMES NAUDOJIMO BŪDŲ KEITIMUI SAIVALDYBĖS MĖRO SPRENDIMU, VYKDOMAS NUSTATYTA TVARKA INFORMUJANT VISUOMENĘ.

AKMENĖS RAJONO VANDENS TIEKIMO IR NUOTEKŲ TVARKYMO
INFRASTRUKTŪROS PĖTROS TVARKYMO SPECIALIOJO PLANO KEITIMAS,
T00087890, BRĖŽINIO IŠTRAUKA

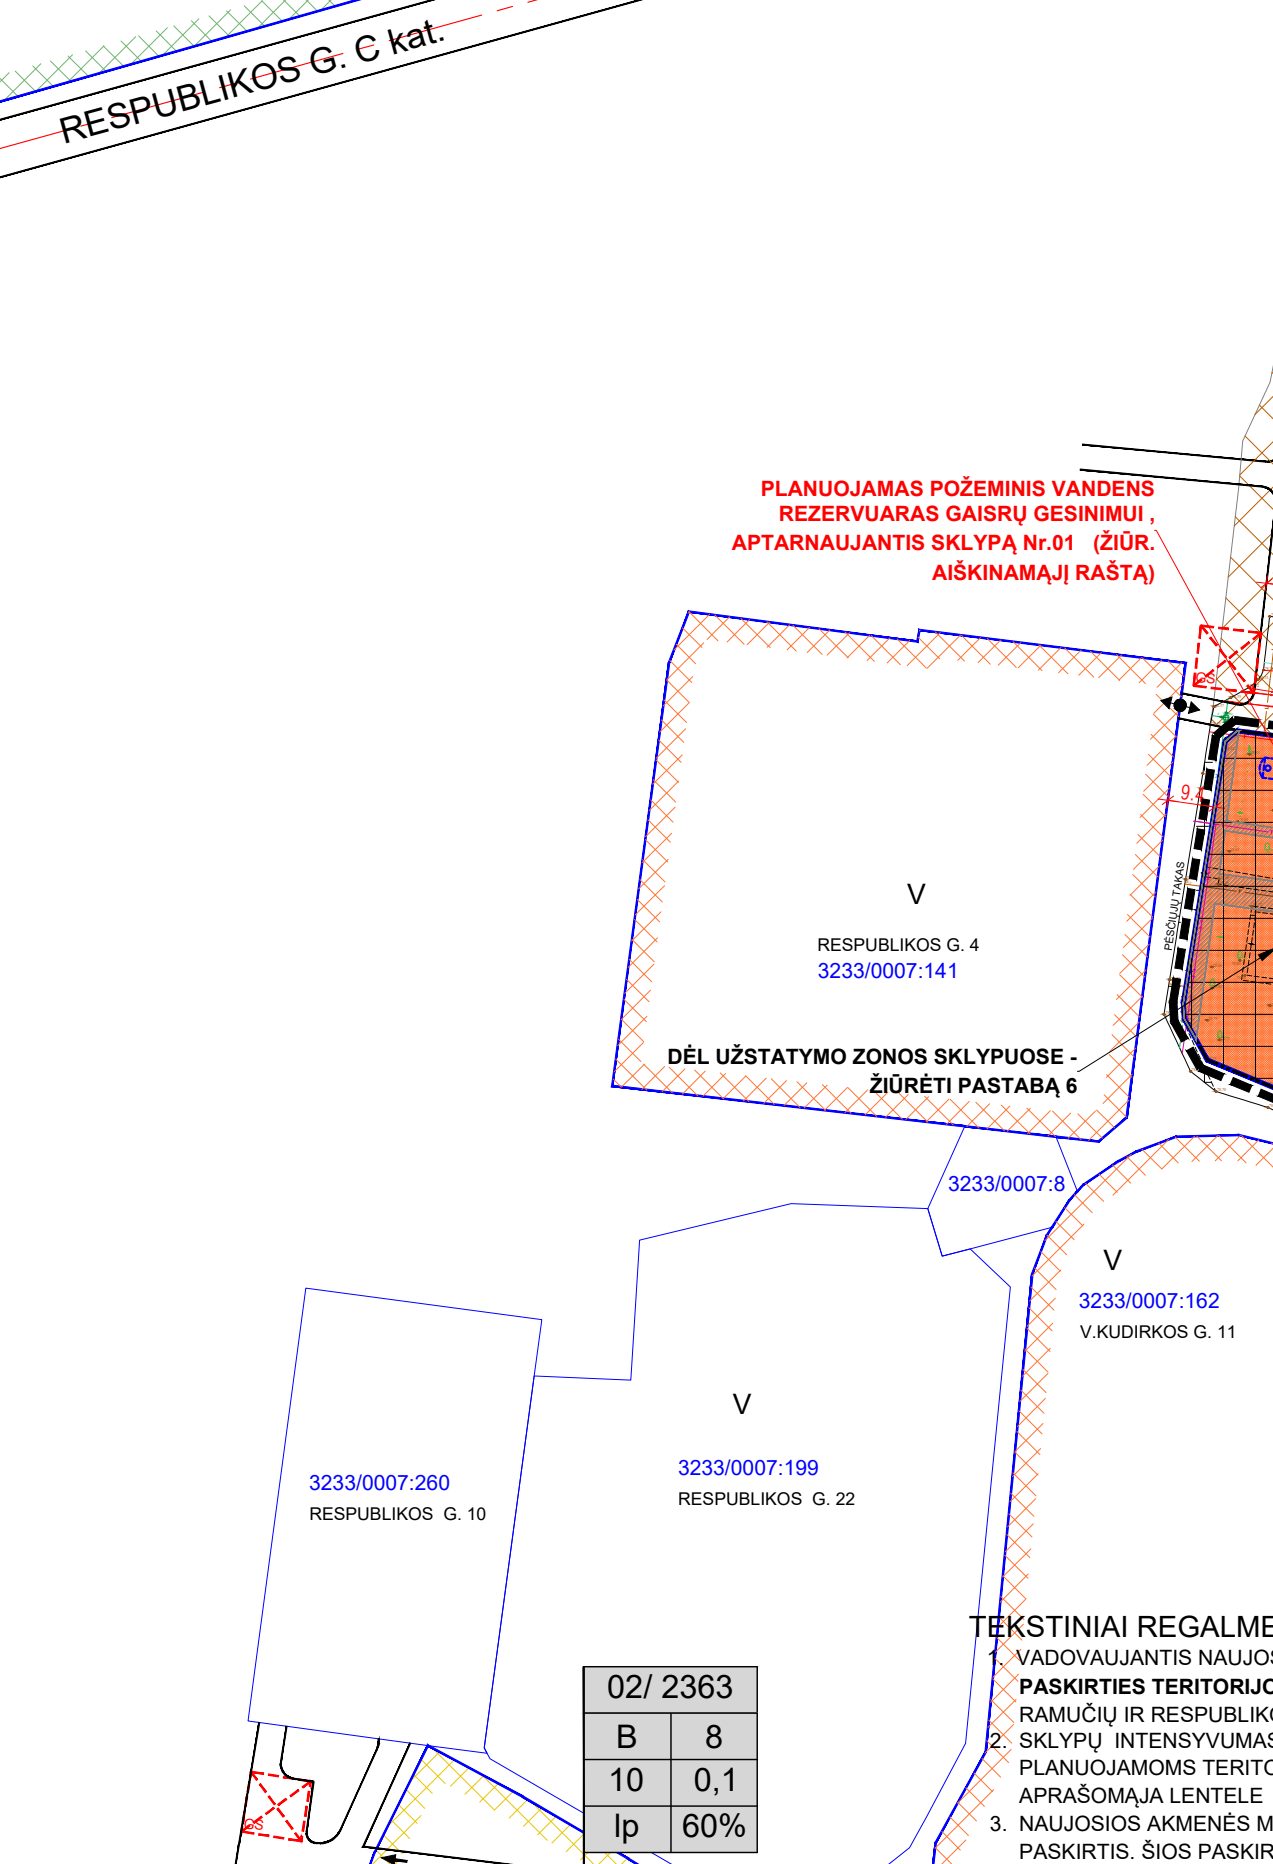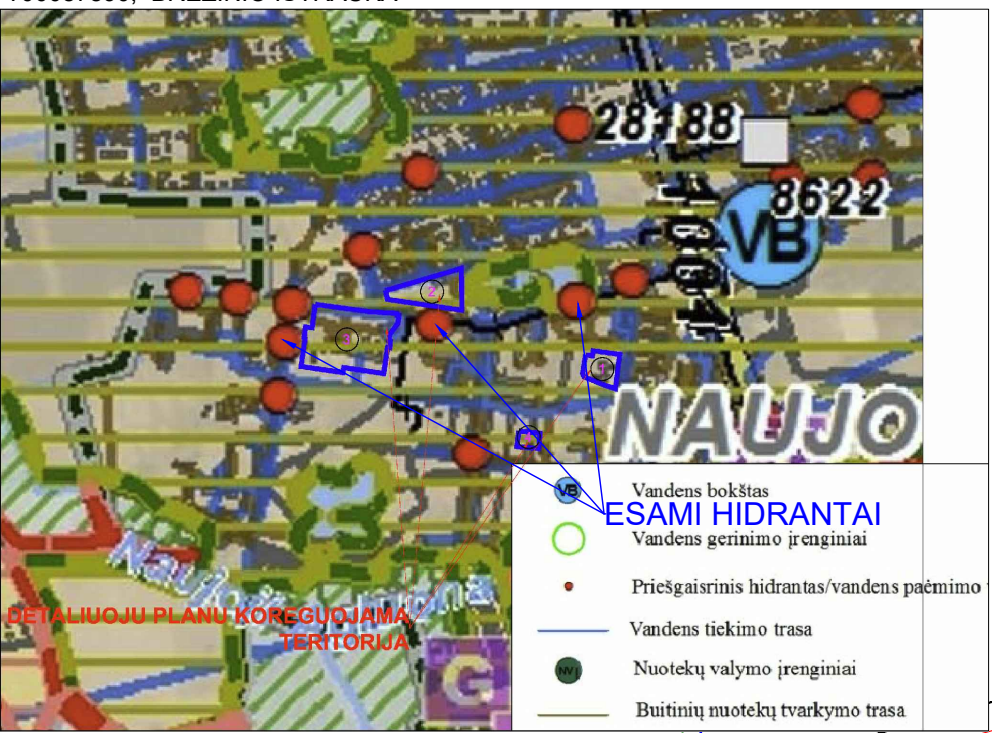


TERITORIJOS NAUDOJIMO BŪDAI				SUTARTINIAI ŽYMĖJIMAI			
EL.NR.	TERITORIJOS NAUDOJIMO BŪDAI	KODAS	APRAŠAS	EL.NR.	TERITORIJOS NAUDOJIMO BŪDAI	KODAS	APRAŠAS
1.	ŽEMES ŪKIO PASKIRTIES ŽEMĖ	Z		1.	PLANUOJAMAS TERITORIJOS RIBA	1	
2.	MISKŲ ŪKIO PASKIRTIES ŽEMĖ	M		2.	ESAMI BUTINIŲ NUOTEKŲ TINKLAI, APSAUGOS ZONA - PO 3 M ABIPUS VANDENYMO ALIES	2	
2.1.	REKREACIJAI MIEŠŲ PASKIRTIES ŽEMĖ	M2		3.	ESAMAS DUJOTIEKIS M. SL. IKI 5 BAR, APSAUGOS ZONA - PO 1 M ABIPUS VANDENYMO ALIES	3	
3.	KONCERVACIJOS PASKIRTIES ŽEMĖ	C		4.	ESAMI VIEŠŲJŲ RYŠIŲ TINKLAI - PO 1 M ABIPUS VANDENYMO ALIES	4	
4.	VANDENS ŪKIO PASKIRTIES ŽEMĖ	H		5.	ESAMAS 0.4 KV ELEKTROS KABELIS, APSAUGOS ZONA - PO 1 M ABIPUS NUO KABELIO	5	
4.1.	BENDRO NAUDOJIMO VANDENS TELKINIAI	H4		6.	ESAMAS 10 KV ELEKTROS KABELIS, APSAUGOS ZONA - PO 2 M ABIPUS NUO KABELIO	6	
5.	KITOS PASKIRTIES ŽEMĖ	KT		7.	ESAMI ŠILUMOS TINKLAI, d250 APSAUGOS ZONA - PO 2 M ABIPUS NUO VANDENYMO ALIES	7	
5.1.	VIEŠBUČIŲ IR DUBUČIŲ GYVENAMŲJŲ PASTATŲ TERITORIJOS	G1		8.	ESAMŲ NAUJŲJŲ KELIŲ TINKLŲ KORIDORIŲ TERITORIJOS	I2	
5.2.	DAUGIABŪVIŲ GYVENAMŲJŲ PASTATŲ IR BENDRABŪVIŲ TERITORIJOS	G2		8.1.	BENDRO NAUDOJIMO TERITORIJOS	B	
5.3.	VISUOMENINĖS PASKIRTIES TERITORIJOS	V		8.2.	ESAMI VANDENTIEKIO TINKLAI, APSAUGOS ZONA - PO 3 M ABIPUS VANDENYMO ALIES	8.2	
5.4.	PRAMONĖS IR SANDELIAVIMO OBJEKTŲ TERITORIJOS	P		8.3.	ESAMI BUTINIŲ NUOTEKŲ TINKLAI, APSAUGOS ZONA - PO 3 M ABIPUS VANDENYMO ALIES	8.3	
5.5.	KOMERCINĖS PASKIRTIES OBJEKTŲ TERITORIJOS	K		8.4.	ESAMAS DUJOTIEKIS M. SL. IKI 5 BAR, APSAUGOS ZONA - PO 1 M ABIPUS VANDENYMO ALIES	8.4	
5.6.	SUSISIEKIMO IR INŽINERINŲ TINKLŲ KORIDORIŲ TERITORIJOS	I2		8.5.	ESAMI VIEŠŲJŲ RYŠIŲ TINKLAI - PO 1 M ABIPUS VANDENYMO ALIES	8.5	
11.	GATVIŲ RYŠIŲ TINKLŲ KORIDORIŲ TERITORIJOS	I2		8.14.	ESAMŲ NAUJŲJŲ KELIŲ TINKLŲ KORIDORIŲ TERITORIJOS	I2	

NAUJOJOS AKMENĖS Miesto Respublikos ir Ramučių G. kvartalų
DETALIO PLANO, PATVIRTINTO 2011-06-29 SPRENDIMU Nr. T-181, IŠTRAUKA

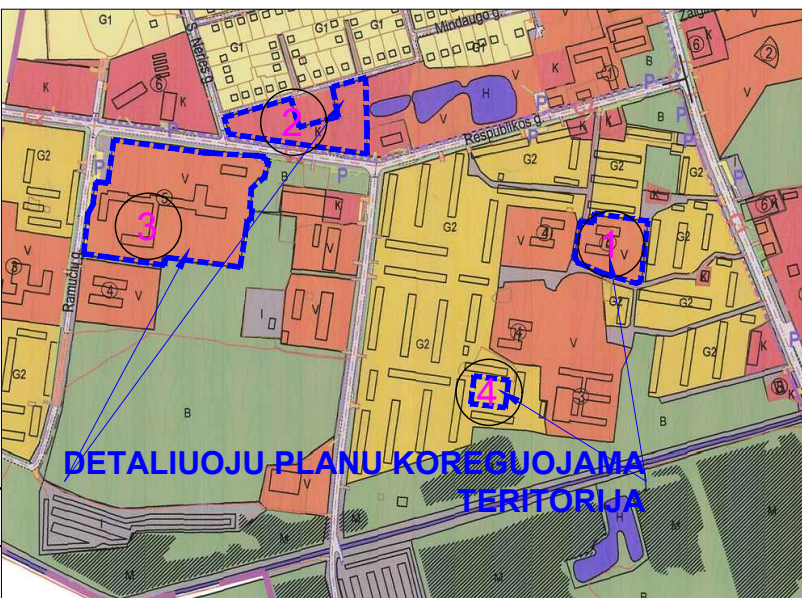

KOMERCINĖS PASKIRTIES OBJEKTŲ TERITORIJOS
PRAMONĖS IR SANDELIAVIMO OBJEKTŲ TERITORIJOS
DAUGIAUKŠTĖS STATYBOS
MAŽIAUKŠTĖS STATYBOS
VISUOMENINĖS PASKIRTIES TERITORIJOS
INŽINERINĖS INFRASTRUKTŪROS TERITORIJOS
BENDRO NAUDOJIMO TERITORIJOS

NAUJOJOS AKMENĖS Miesto Respublikos ir Ramučių G. kvartalų
DETALIO PLANO, PATVIRTINTO 2011-06-29 SPRENDIMU Nr. T-181, IŠTRAUKA

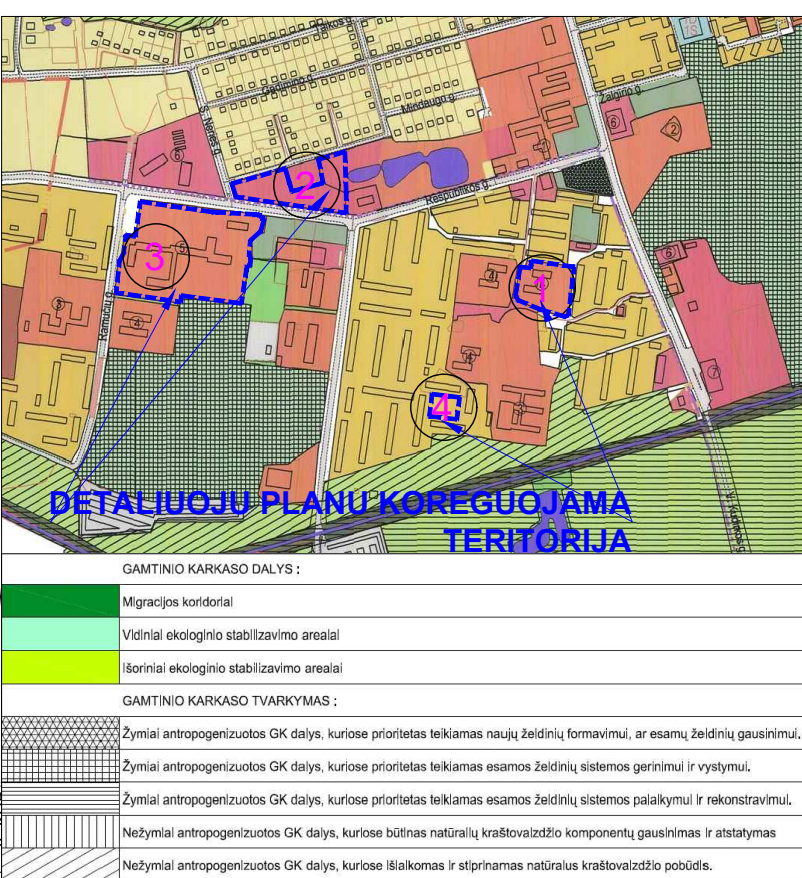

TERITORIJOS TVARKYMO REŽIMO SUTARTINIS ŽYMĖJIMAS		
1. ŽEMES NAUDOJIMO BŪDAS	1	2
2. LEISTINAS PASTATŲ AUKŠTIS (metrais)	3	4
3. LEISTINAS PASTATŲ UŽSTATYMO TANKIS, %	5	6
4. LEISTINAS ŽEMES SKLYPO UŽSTATYMO INTENSIVUMAS	a	b
5. LEISTINIS ŽEMES SKLYPO UŽSTATYMO INTENSIVUMAS	a	b
6. PRIKLAUSOMŲJŲ ŽELDINIŲ IR ŽELDINIŲ TERITORIJŲ DALYS, %	a	b
a, b - PAPILDOMI TERITORIJOS NAUDOJIMO REGLAMENTAI	a	b
SKLYPO NUMERIS PAGAL EKSPLIKACIJĄ	1	9134
SKLYPO PLOTAS	1	9134

TEKSTINIAI REGLAMENTAI IR PASTABOS:

1. VADOVIAUJANTIS NAUJOJOS AKMENĖS Miesto bendrojo plano, patvirtinto 2008-06-27 Nr. T-163, PLANUOJAMOS TERITORIJOS PRISKIRIAMOS: 1 IR 3 - VISUOMENINĖS PASKIRTIES TERITORIJOMS (V); 2 - KOMERCINĖS PASKIRTIES TERITORIJOMS (K); 4 - DAUGIAUKŠČIŲ STATINIŲ GYVENAMOSIOMS TERITORIJOMS (G2).
2. RAMUČIŲ IR RESPUBLICOS G. KVARTALŲ TERITORIJŲ, KURIOJE DOMINUOJA GYVENAMIEJI DAUGIABŪVIŲ PASTATAI, DOMINUOJANTI ŽEMES PASKIRTIS - KITA.
3. SKLYPŲ INTENSIVUMAS IR TANKUMAS NUSTATOMAS DETALIUOJU PLANU.
4. PLANUOJAMOS TERITORIJOS 1, 2, 3 IR 4, VADOVIAUJANTIS NAUJOJOS AKMENĖS Miesto bendrojo plano (2008-06-27 Nr. T-163) AIŠKINAMOJO RAŠTO REGLAMENTŲ APRASOMAJALENTELE 1.1 IR TERITORIJŲ PLANAVIMO NŪMOMIS, PATVIRTINTOMIS 2014-02-02, Nr. D1-7, GALIOJANTIS REDAKCIJA 2016-01-01.
5. NAUJOJOS AKMENĖS Miesto bendrojo plano SPRENDIMU ŽEMES NAUDOJIMO REGLAMENTŲ BRĖŽINYJE, NURODYTA DOMINUOJANTI TERITORIJOS ŽEMES NAUDOJIMO PASKIRTIS. ŠIOS PASKIRTIES OBJEKTŲ TERITORIJOS TURI UŽIMTI DAUGIAU NEI 50% KIEKVIENAMĖS ŽEMES PASKIRTIES PLOTO. TERITORIJOS PLOTO UŽIMTAME GATVĖMIS AR KITOS PASKIRTIES OBJEKTAIS, IKI 50% TERITORIJOS GALI BŪTI KITOS AK. AIŠKINAMOJO RAŠTO LENTELĖJE 1.2 NURODYTA PASKIRTIS.
6. SKLYPUOSE ESANČIŲ INŽINERINŲ TINKLŲ - VANDENTIEKI, BŪTINĖS NUOTEKOS, ELEKTROS KABELIUS BEI RYŠIŲ TINKLUS - GALIMA IŠKĖLTI IŠ UŽSTATYMO ZONOS TECHNINIŲ PROJEKTŲ STADIJOJE. NAUJŲ PASTATŲ AR PRIESTATŲ STATYBA GALIMA TIK IŠKĖLUS UŽSTATYMU TRUKDANČIUS INŽINERINIS TINKLUS AR ĮRENGINIUS TINKLŲ IŠKĖLIMAS SPRENDŽIAMAS TECHNINIŲ PROJEKTŲ STADIJOJE, GAIVUS TINKLUS EKSPLOATAUJANČIŲ INSTITUCIJŲ TECHNINĖS SĄLYGOS. KOL NEPARENGTAS STATINIO STATYBOS PROJEKTAS IR NEIŠKĖLTI INŽINERINIAI TINKLAI, GALIOJA LR SPECIALIŲJŲ ŽEMES NAUDOJIMO SĄLYGŲ ĮSTATYMO REIKALAVIMAI.
7. STATINIŲ PASKIRTIS NUSTATYTI (PLŪNA TEKSTO FORMULUOTE) - VADOVIAUJANTIS „ŽEMES NAUDOJIMO BŪDŲ TURINIO APRASŲ“, 2024-06-17, Nr. D1-199. PASTATŲ PASKIRTIS, PAGAL KONKRETAUS SKLYPO NAUDOJIMO BŪDĄ, NUSTATOMOS VADOVIAUJANTIS STR 1.01.03.2017 „STATYBŲ KLASIFIKAVIMAS“ SUVESTINĖ REDAKCIJA 2024-12-12.
8. PROJEKTUOJANTŲ PASTATŲ 3m ATSTUMŲ IKI SKLYPO RIBOS - IŠLAIKYTI JUJ AUKŠTĮ 8,5m, AUKŠTESNIEMS KITUS PASKIRTIES PASTATAMS. ŠIS ATSTUMAS DIDINAMAS 0,5m KIEKVIENAM PAPILDOMAM STATINIO AUKŠČIO METRUI. ŠIS ATSTUMAS GALI BŪTI SUMAŽINTAS, JEI GAUTAS GREITIMO SKLYPO SAVINIKO SUTIKIMAS RAŠTU - STR 2.02.02.2004 „VISUOMENINĖS PASKIRTIES STATINIAI“, 3 PRIEDAS, P1., PAPUNKTIS 1.1 IR 1.2 (aktuali redakcija 2022-02-25) BEI STR 1.05.01.2017 „STATYBA LEIDŽIANTYS DOKUMENTAI ...“.
9. MEDŽIŲ IR KRŪMŲ, ESANČIŲ FORMUOJAMOSE SKLYPUOSE, IŠSAUGOJIMO KRITERIJAI NUSTATYTI LR VYRAUSYBĖS 2008-03-12 NUTARIMO NR.206 „DĖL KRITERIJŲ, PAGAL KURIUS MEDŽIAI IR KRŪMŲ, AUGANTYS NE MISKŲ ŪKIO PASKIRTIES ŽEMĖJE, PRISKIRIAM SAUGOTINIEMS, SĄRAŠO PATVIRTINIMO IR MEDŽIŲ IR KRŪMŲ PRISKYRIMO SAUGOTINIEMS“ PAKETIMU. NORINT KIRSI MEDŽIUS, PRIVALOMA PATEIKTI PRIE SAVIVALDYBĖS INSTITUCIJOS ESANČIOS ŽELDINIŲ IR ŽELDINIŲ APSAUGOS PREŽIŪROS TVARKYMO KOMISIJOS LEIDIMĄ KIRSIŲ IR PERTVARKYTI ŽELDINIUS. ŽELDINAI TVARKOMI VADOVIAUJANTIS AKMENĖS RAJONO SAVIVALDYBĖS TARYBOS PATVIRTINTOS 2025-02-24, SPRENDIMU Nr. T-45 ŽELDINIŲ IR ŽELDINIŲ APSAUGOS Taisyklėmis.
10. NAKINAMI ŽELDINIŲ NAKINAMŲJŲ KOMPENSACIJŲ REIKALAVIMAI ŽELDINIŲ ATKURIAMOSIOS VERTĖS ĮKAINAIS, PATVIRTINTAIS LR AM 2008-06-26 ĮSAKYMU Nr. D1-343, SUVESTINĖ REDAKCIJA 2023-08-23.
11. DETALIEJI PLANAI KEIČIAMŲ AR KOREGUOJAMŲ VADOVIAUJANTIS TERITORIJŲ PLANAVIMO ĮSTATYMO 28 STR., 9 DALIMI IR KOMPESKINIO TERITORIJŲ PLANAVIMO DOKUMENTŲ RENGIMO Taisyklę VI SKIRSNIO P.312-317 IR 318.3.
